Dip. Protezione Civile | Regione Lazio | Provincia di Viterbo

COMUNE DI
GALLESE

PIANO DI EMERGENZA COMUNALE

Aree di Emergenza ed Edifici Strategici

scala 1:10.000

Regione	Soggetto realizzatore:	Data:
	Il Sindaco:	Revisione:

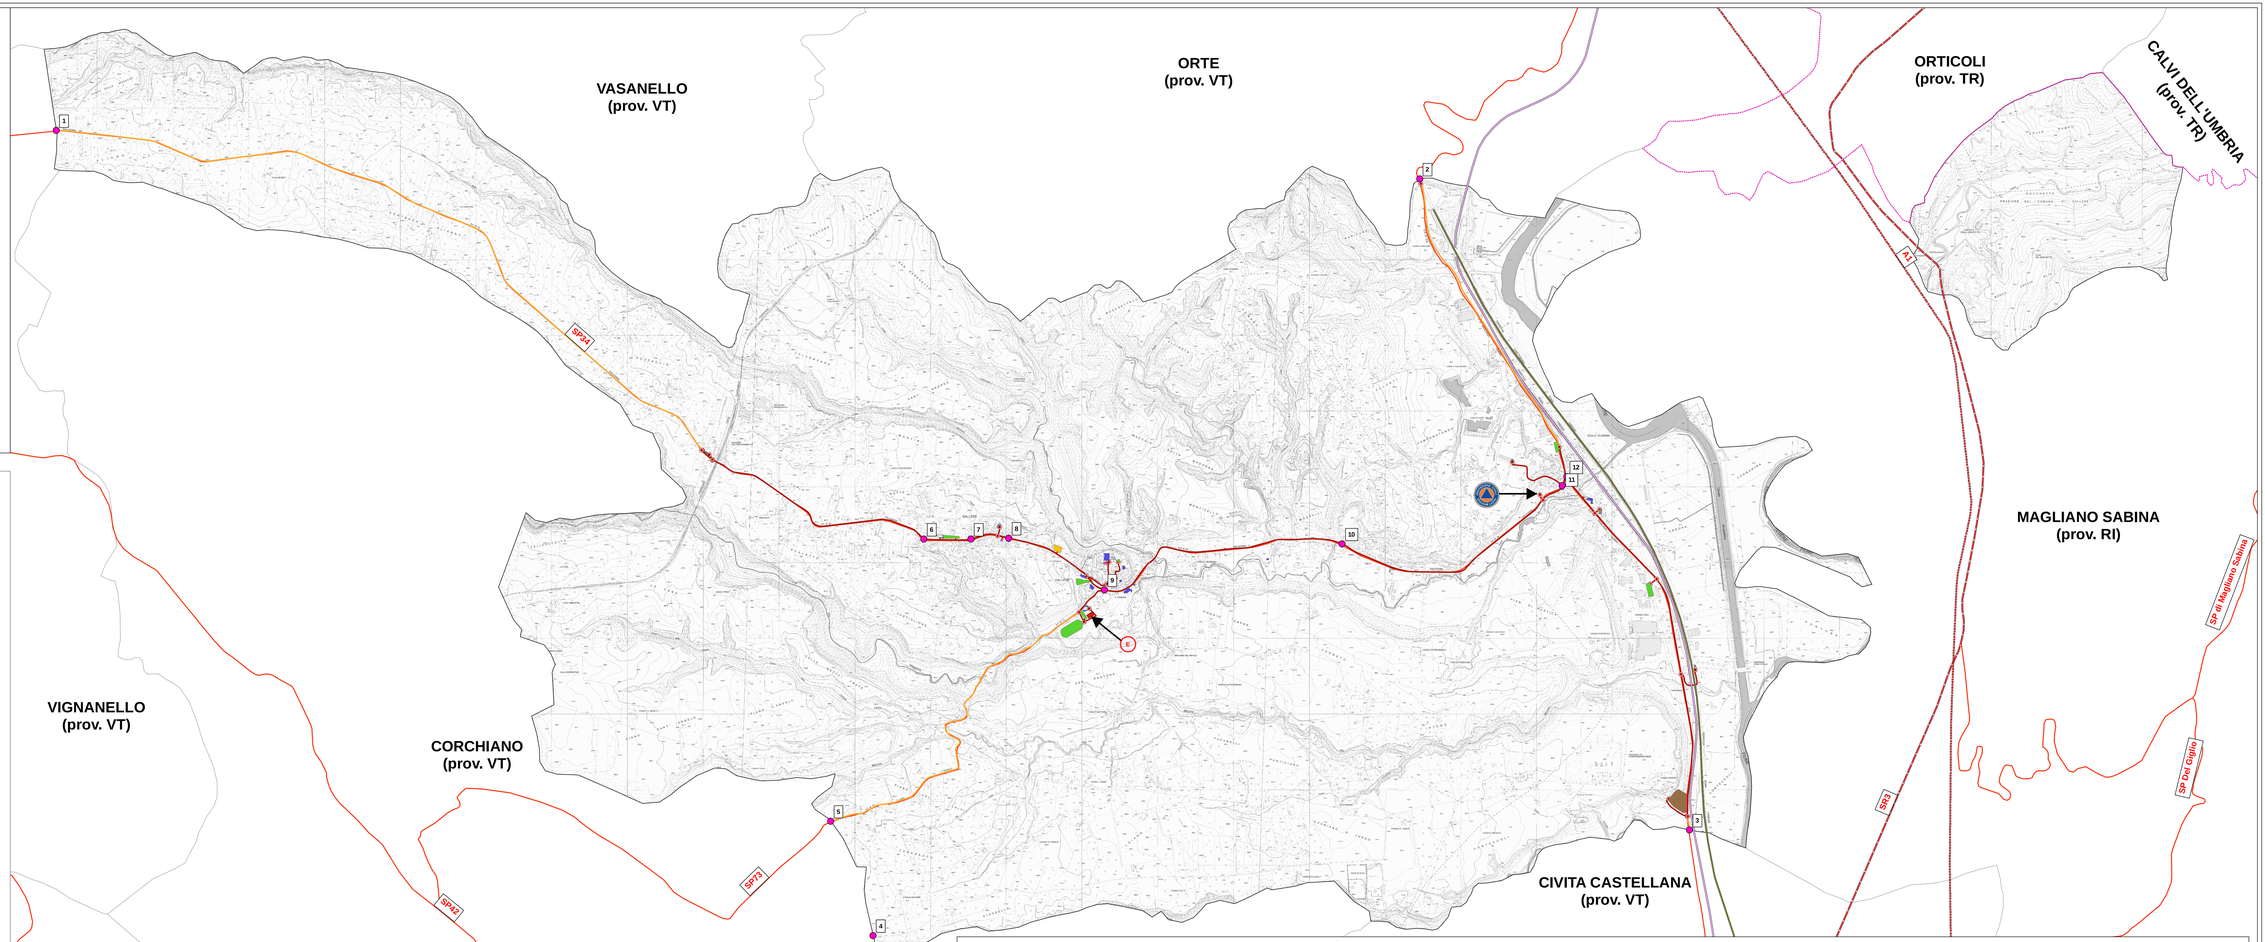

Legenda

Codice Provincia: 056
Codice Comune: 056027

Confine amministrativo LAZIO – UMBRIA

Confini amministrativi comunali

Rete stradale extraurbana

Autostrada
- A1 – Milano – Napoli

Strada Regionale
- SR3 – Flaminia – (cod. V3)

Strada Provinciale
- SP26 – Vignanellese – (cod. V4)
- SP29 – Cenciano – (cod. V4)
- SP30 – Vasanellese – (cod. V4)
- SP34 – Gallesana – (cod. V4)
- SP42 – Civita Castellana – San Luca I° – (cod. V4)
- SP71 – Civita Castellana – Corchianese – Viterbo – (cod. V4)
- SP73 – San Luca I° – (cod. V4)
- SP150 – di Magliano Sabina – (cod. V4)
- SP – Del Giglio – (cod. V4)
- SP – di Magliano Sabina – (cod. V4)
- SP – Sabina – (cod. V4)

Rete ferroviaria

- Alta volocità – (cod. V6)
- Linea lenta Metropolitana FM1 – (cod. V6)

Connessione ed Accessibilità (da studio CLE)

- Infrastruttura di connessione
- Infrastruttura di accessibilità
- Cancelli – interni/confine amm. – n° sequenziale rif. relazione (cod. V7)

Aree di Emergenza ed Edifici Strategici

- AA – Aree di Attesa
- AS – Aree di Ammassamento Soccorritori
- AR – Aree di Accoglienza o Ricovero per la popolazione (Tendopoli)
- AB – Aree di Accoglienza Bestiame
- ES – Edifici Strategici ai fini di Protezione Civile
- ER – Edifici Rilevanti ai fini di Protezione Civile
- CC – Centro Operativo Comunale (COC)
- E AE – Area Eliporto

Base cartografica CTRN Regione Lazio sezioni n°:
345162 – "Patterer"
346133 – "Vasanello"
346142 – "Colle Rampo"
355041 – "Madonna di Sudano"
356011 – "Gallese Nord"
356012 – "Gallese"
356013 – "Stazione di Corchiano"
356014 – "Stazione di Gallese"
356021 – "Castello delle Rocchette"
356022 – "Ponte Felice"
356023 – "Valli"
356024 – "Scalo Teverina"
356051 – "Penciano"

0 | 350 | 700 | 1.4 Metri 00 Metri

TABELLE RISORSE E MEZZI

TIPO DI MATERIALE	RIFERIMENTO
N. 7 CASCHI PROTETTIVI	Protezione Civile di Gallese
N. 2 CASCHI PROTETTIVI PER USO MOTOSEGA	
N. 31 DPI ORDINARI PER ATTIVITA' ORDINARIA DI PROTEZIONE CIVILE	
N. 2 DPI TUTE ANTI INCENDIO BOSCHIVO COMPLETE DI GUANTI IGNIFUGHI E CASCO PROTETTIVO	
N. 3 FRIGORIFERI PASSIVI	
N. 2 MARACCI	
N. 2 PALE	
N. 2 PICCONI	
N. 1 RADIO PORTATILE VHF	
N. 1 RADIO VEICOLARE VHF	
N. 2 RONCOLE	
N. 6 ZAINI COMPLETI DI CASCO PROTETTIVO MASCHERINA ANTIPOLVERE E GUANTI DA LAVORO	

TIPO DI MATERIALE	RIFERIMENTO
N. 2 DECESPUGLIATORI	Comune di Gallese
N. 2 MOTOSEGHE	
N. 1 GRUPPO ELETTROGENO	
N. 1 METAL DETECTOR	

TIPO DI MATERIALE	RIFERIMENTO
ATTACCO MOTOPOMPA	Azienda Privata

TIPO DI MEZZO	RIFERIMENTO
FORD TRANSIT	Comune di Gallese
DAILY IVECO CASSONE TRILATERALE RIBALTABILE	
FIAT GRANDE PUNTO	
FIAT PUNTO	
SCUOLABUS 32 POSTI	
SPARGISALE	

TIPO DI MEZZO	RIFERIMENTO
AUTOVETTURA 4 X 4	Protezione Civile di Gallese

TIPO DI MEZZO	RIFERIMENTO
PICK UP CON SISTEMA ANTINCENDIO	Andromeda 90

TIPO DI MEZZO	RIFERIMENTO
AUTOCARRO BREMACH	Rangers
FIAT PANDA	

TIPO DI MEZZO	RIFERIMENTO
N.2 RAGNI CARICATORI	Azienda Privata
N. 2 PALE GOMMATE	