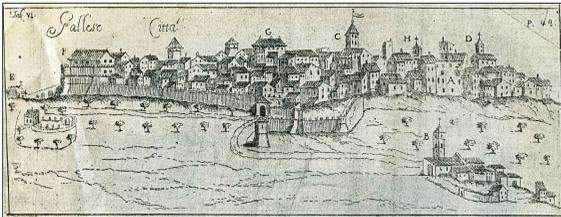


**COMUNE DI GALLESE**

PROVINCIA DI VITERBO

PUCG 2015

PIANO URBANISTICO COMUNALE GENERALE

**ELABORATO 7.1 STATO DI ATTUAZIONE DEL PRG MONTILAPI - VALLI**

IL SINDACO

PROGETTISTI

arch.ALESSANDRO MARIA ANGELETTI arch.ANDREINA CAROSI arch.GIANLUCA CERRI

CARTOGRAFIA GIS

geol. LEONARDO MARIA GIANNINI

Adozione: DCC n° _____ del _____

Approvazione: DCC n° _____ del _____

REV. 0 dicembre 2015

TAV.1 INQUADRAMENTO TERRITORIALE

TAV.2 IL SISTEMA VINCOLISTICO

TAV.3 SINTESI DEI VALORI TERRITORIALI

TAV.4 SINTESI DELLE CRITICITA' TERRITORIALI

TAV.5 IL TERRITORIO URBANIZZATO

TAV.6 IL PIANO REGOLATORE VIGENTE

TAV.7 STATO DI ATTUAZIONE DEL PRG

TAV.8 PLANIMETRIA GENERALE DI ZONIZZAZIONE

TAV.9.1 PLANIMETRIA DI DETTAGLIO DELLA ZONIZZAZIONE MONTILAPI - VALLI - ROCCHETTE

TAV.9.2 PLANIMETRIA DI DETTAGLIO DELLA ZONIZZAZIONE CENTRO URBANO

TAV.9.3 PLANIMETRIA DI DETTAGLIO DELLA ZONIZZAZIONE SCALO

TAV.10.1 PLANIMETRIA ZONE RICONFERMATE MONTILAPI E VALLI

TAV.10.2 PLANIMETRIA ZONE RICONFERMATE CENTRO URBANO

TAV.10.3 PLANIMETRIA ZONE RICONFERMATE SCALO


TAV.11.1 QUANTIFICAZIONE DELLE ZONE OMOGENEE MONTILAPI - VALLI - ROCCHETTE

TAV.11.2 QUANTIFICAZIONE DELLE ZONE OMOGENEE CENTRO URBANO


TAV.11.3 QUANTIFICAZIONE DELLE ZONE OMOGENEE SCALO

TAV.12 SOVRAPPOSIZIONE DEL PUCG CON PTPR - TAV A

TAV.13 SOVRAPPOSIZIONE DEL PUCG CON PTPR - TAV B

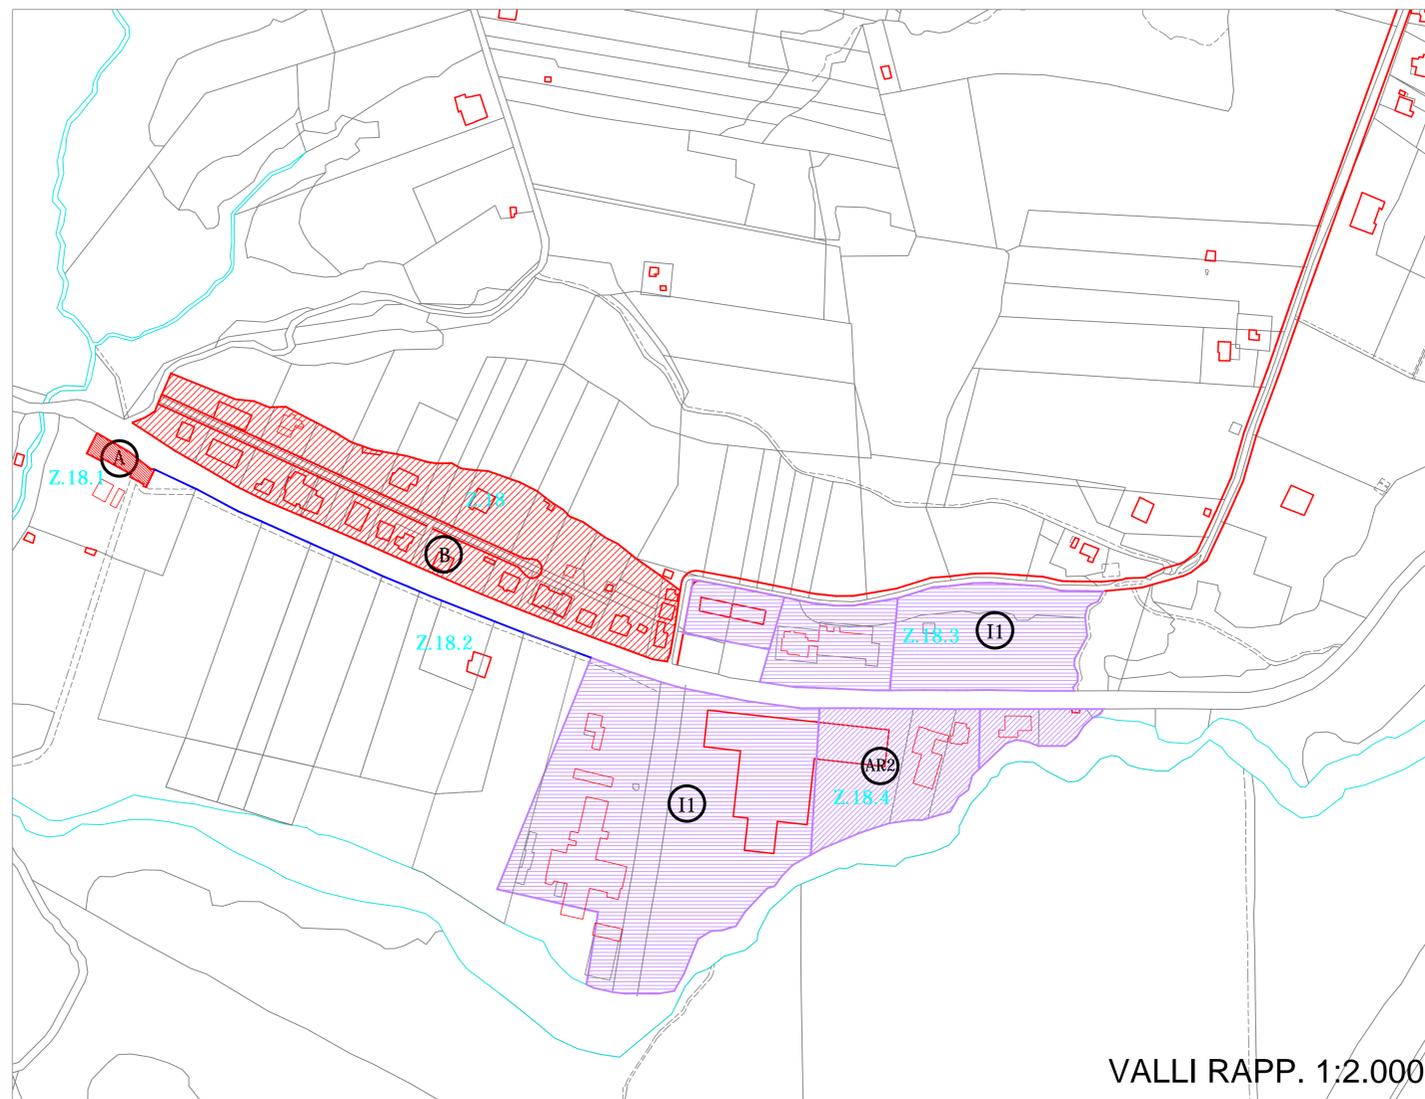

VALLI RAPP. 1:2.000

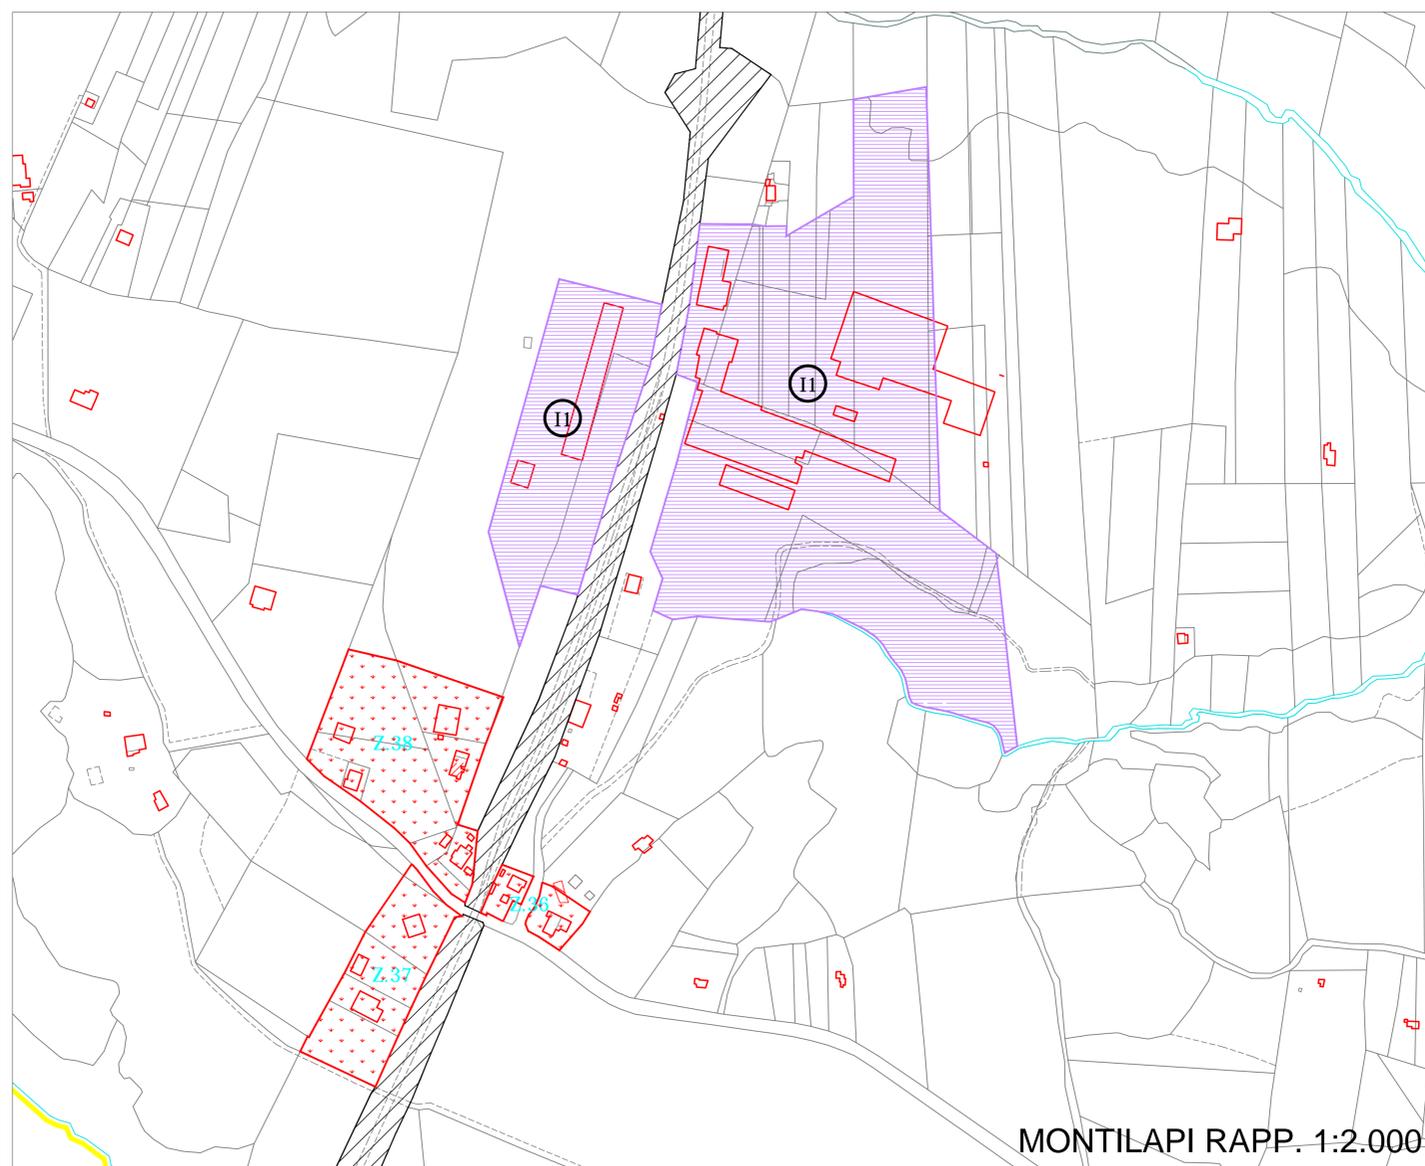

MONTILAPI RAPP. 1:2.000

LEGENDA

- "A" Centro Storico
- "B" Completamento
- "C" Espansione
- Artigianale esistente (ex AR2)
- Industriale esistente (ex I1)
- Industriale esistente (ex I2)
- Industriale (area centrale Snam)
- "F" Servizi pubblici (ex zona N)
- "VP" Verde privato
- "V1" Parco pubblico
- "V2" Verde e attrezzature sportive
- Area ferroviaria
- "E" Agricola
- P "P" Parcheggio
- Z.1 Zone di rilievo

Zone	Superficie ed. esistente	Zona	vol. residenziale	vol Non residenziale
VALLI				
18	2 956,00	B	15 267,00	2 754,00
18.1	603,00	A	1 809,00	3 618,00
18.2	183,00	E	1 098,00	0,00
18.3	1 221,00	I	8 463,00	1 263,00
18.4	605,00	AR	3 558,00	543,00
TOTALE	5 568,00		30 195,00	8 178,00

MONTILAPI				
36	260,00	E	1 560,00	0,00
37	501,00	E	924,00	1 541,00
38	849,00	E	1 398,00	0,00
TOTALE	1 610,00		3 882,00	1 541,00

AREE A DIVERSA DESTINAZIONE	
VALLI	
DESTINAZIONE	SUPERFICIE
INDUSTRIALE	49 178,00
ARTIGIANALE	10 393,00
TOTALE	59 571,00
MONTILAPI	
INDUSTRIALE	74 543,00

VERIFICA STANDARD			
VALLI			
TIPO	STANDARD	FABBISOGNO ATTUALE MQ (148 ab)	REALIZZATO MQ
SCOLASTICO	4,5	666,00	0,00
SERVIZI	2	296,00	0,00
ATTREZZATURE	2,5	370,00	0,00
VERDE PUBBLICO E SPORT	9	1.332,00	0,00
TOTALE	18	2.664,00	0,00