





ELABORATO **10bis.2** AREE DI TRASFORMAZIONE RICADENTI IN ZONA AGRICOLA DI PRG CENTRO URBANO

IL SINDACO

PROGETTISTI REV.00
 arch.ALESSANDRO MARIA ANGELETTI arch.ANDREINA CAROSI arch.GIANLUCA CERRI
 PROGETTISTA arch.GIANLUCA CERRI
 adeguamento in seguito alle osservazioni e parere art.65 Norme PTPR
 adeguamento in seguito all'Accordo di Pianificazione

Adozione DEC n°39 del 19.12.2018
 Controllo DEC n°28 del 26.06.2019
 Parere art. 65 Norme PTPR Def. R.L. G01226 del 06.02.2024
 Approvazione: REV.03 maggio 2022

TAV.1	INQUADRAMENTO TERRITORIALE
TAV.2	IL SISTEMA VINCOLISTICO
TAV.3	SINTESI DEI VALORI TERRITORIALI
TAV.4	SINTESI DELLE 'CRITICITA' TERRITORIALI
TAV.5	IL TERRITORIO URBANIZZATO
TAV.6	IL PIANO REGOLATORE VIGENTE
TAV.7	STATO DI ATTUAZIONE DEL PRG
TAV.8	PLANIMETRIA GENERALE DI ZONIZZAZIONE
TAV.9.1	PLANIMETRIA DI DETTAGLIO DELLA ZONIZZAZIONE MONTIAPPI - VALLI - ROCCHETTE
TAV.9.2	PLANIMETRIA DI DETTAGLIO DELLA ZONIZZAZIONE CENTRO URBANO
TAV.9.3	PLANIMETRIA DI DETTAGLIO DELLA ZONIZZAZIONE SCALO
TAV.9.4	PLANIMETRIA DI DETTAGLIO DELLA ZONIZZAZIONE ZONE F5
TAV.10.1	PLANIMETRIA ZONE RICONFERMATE MONTIAPPI E VALLI
TAV.10.2	PLANIMETRIA ZONE RICONFERMATE CENTRO URBANO
TAV.10.3	PLANIMETRIA ZONE RICONFERMATE SCALO
TAV.11.1	QUANTIFICAZIONE DELLE ZONE OMOGENEE MONTIAPPI - VALLI - ROCCHETTE
TAV.11.2	QUANTIFICAZIONE DELLE ZONE OMOGENEE CENTRO URBANO
TAV.11.3	QUANTIFICAZIONE DELLE ZONE OMOGENEE SCALO
TAV.12	SOVRAPPOSIZIONE DEL PUCG CON PTPR - TAV. A
TAV.13	SOVRAPPOSIZIONE DEL PUCG CON PTPR - TAV. B
TAV.14	AREE SOTTOPOSTE A 'VERIFICA DI COMPATIBILITA' AI SENSI DELL'ART.65 PTPR SU BASE TAVV. A E B
TAV.14.1	TRASFORMAZIONE URBANISTICA: MONTIAPPI E VALLI
TAV.14.2	TRASFORMAZIONE URBANISTICA: CENTRO URBANO
TAV.14.3	TRASFORMAZIONE URBANISTICA: SCALO
TAV.14.4	TRASFORMAZIONE URBANISTICA: F5
TAV.14.5	CONFERMA ZONE PRG: MONTIAPPI E VALLI
TAV.14.6	CONFERMA ZONE PRG: CENTRO URBANO
TAV.14.7	CONFERMA ZONE PRG: SCALO

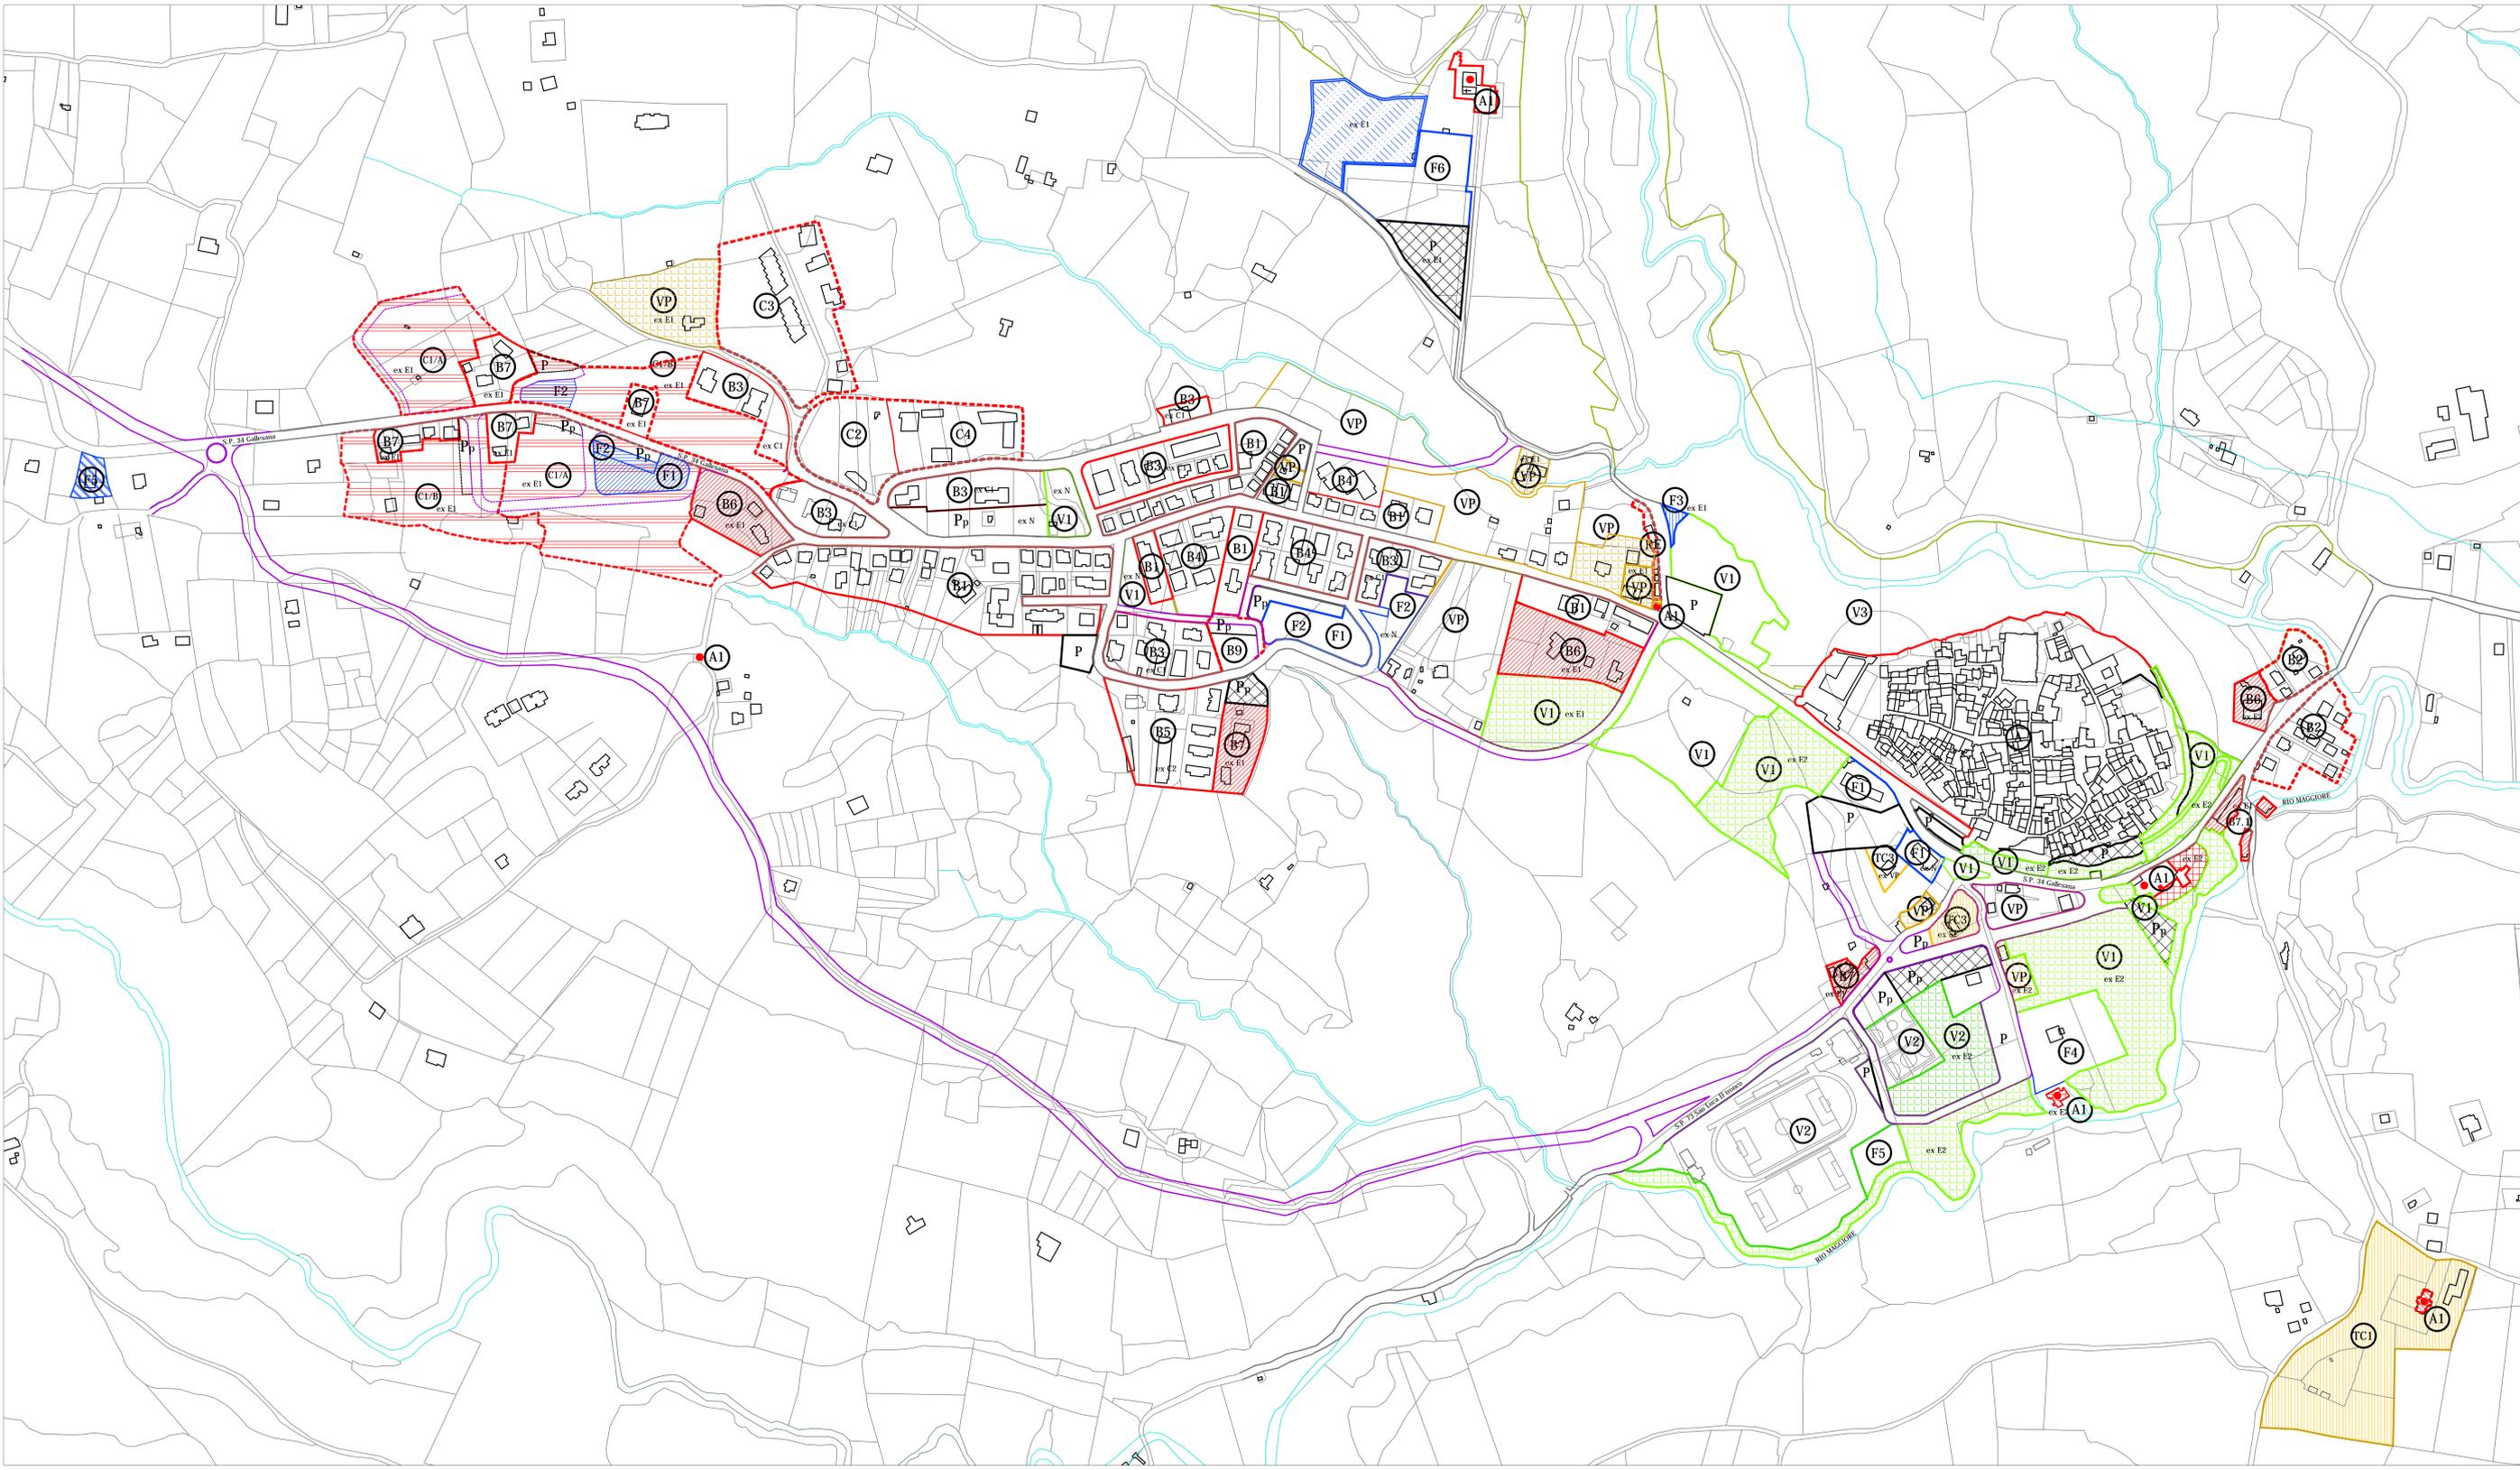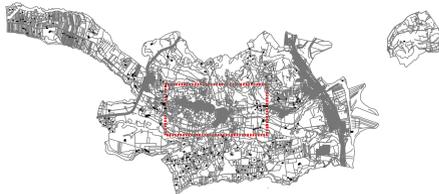

- AREE DI TRASFORMAZIONE RICADENTI IN ZONA AGRICOLA DA PRG VIGENTE
- [Red hatched] "A" Centro Storico e fascia di rispetto
 - [Red square with cross] "A1" Nuclei ed edifici storici
 - [Red diagonal lines] "B" Completamento
 - [Red dashed line] "C" Espansione
 - [Purple diagonal lines] "D2" Industriale esistente (ex I1)
 - [Purple diagonal lines] "D4" Artigianale nuovo impianto
 - [Purple diagonal lines] "D5" Industriale nuovo impianto
 - [Blue diagonal lines] "F1" Servizi pubblici (aree per istruzione)
 - [Blue diagonal lines] "F2" Servizi pubblici
 - [Blue diagonal lines] "F3" Servizi privati
 - [Blue diagonal lines] "F5" Servizi per impianti tecnologici
 - [Blue diagonal lines] "F6" Aree cimiteriali
 - [Green diagonal lines] "VP" Verde privato
 - [Green diagonal lines] "V1" Parco pubblico
 - [Green diagonal lines] "V2" Verde e attrezzature sportive
 - [Yellow diagonal lines] "TC" Turistico commerciale
 - [Black square with X] "P" Parcheggio (progetto)
 - [Yellow diagonal lines] "RU" Ristrutturazione urbanistica
 - [Red diagonal lines] "RE" Ristrutturazione edilizia

