




COMUNE DI GALLESE

PROVINCIA DI VITERBO

PUCG 2015

PIANO URBANISTICO COMUNALE GENERALE

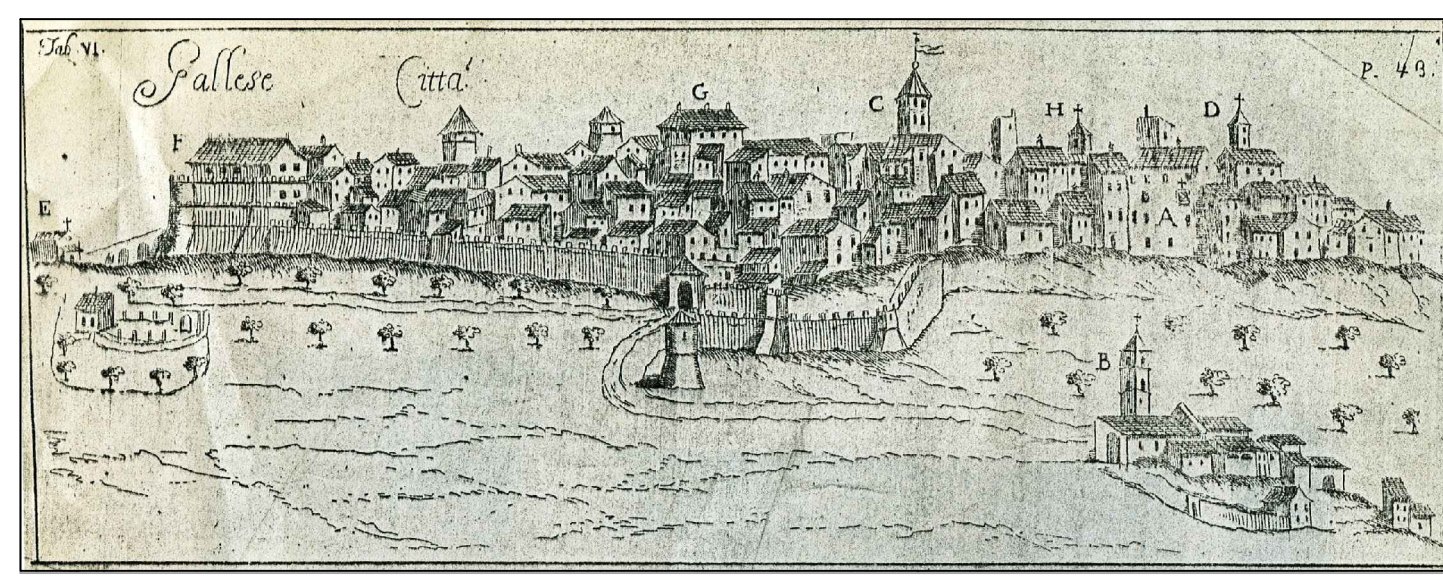

ELABORATO 8

PLANIMETRIA GENERALE DI ZONIZZAZIONE

IL SINDACO

PROGETTISTI REV.00  
arch.ALESSANDRO MARIA ANGELETTI arch.ANDREINA CAROSI arch.GIANLUCA CERRI

PROGETTISTA arch.GIANLUCA CERRI  
adeguamento in seguito alle osservazioni e parere art.65 Norme PTPR

Adozione: DEC n°39 del 19.12.2018  
Controlleduzioni: DEC n°28 del 26.06.2019  
Parere art. 65 Norme PTPR: Del. R.L. G01226 del 06.02.2024  
Approvazione:

REV. 02

febbraio 2024

|          |                                                                                            |
|----------|--------------------------------------------------------------------------------------------|
| TAV.1    | INQUADRAMENTO TERRITORIALE                                                                 |
| TAV.2    | IL SISTEMA VINCOLISTICO                                                                    |
| TAV.3    | SINTESI DEI VALORI TERRITORIALI                                                            |
| TAV.4    | SINTESI DELLE CRITICITA' TERRITORIALI                                                      |
| TAV.5    | IL TERRITORIO URBANIZZATO                                                                  |
| TAV.6    | IL PIANO REGOLATORE VIGENTE                                                                |
| TAV.7    | STATO DI ATTUAZIONE DEL PRG                                                                |
| TAV.8    | PLANIMETRIA GENERALE DI ZONIZZAZIONE                                                       |
| TAV.9.1  | PLANIMETRIA DI DETTAGLIO DELLA ZONIZZAZIONE MONTILAPI - VALLI - ROCCHETTE                  |
| TAV.9.2  | PLANIMETRIA DI DETTAGLIO DELLA ZONIZZAZIONE CENTRO URBANO                                  |
| TAV.9.3  | PLANIMETRIA DI DETTAGLIO DELLA ZONIZZAZIONE SCALO                                          |
| TAV.9.4  | PLANIMETRIA DI DETTAGLIO DELLA ZONIZZAZIONE ZONE F5                                        |
| TAV.10.1 | PLANIMETRIA ZONE RICONFERMATE MONTILAPI E VALLI                                            |
| TAV.10.2 | PLANIMETRIA ZONE RICONFERMATE CENTRO URBANO                                                |
| TAV.10.3 | PLANIMETRIA ZONE RICONFERMATE SCALO                                                        |
| TAV.11.1 | QUANTIFICAZIONE DELLE ZONE OMOGENEE MONTILAPI - VALLI - ROCCHETTE                          |
| TAV.11.2 | QUANTIFICAZIONE DELLE ZONE OMOGENEE CENTRO URBANO                                          |
| TAV.11.3 | QUANTIFICAZIONE DELLE ZONE OMOGENEE SCALO                                                  |
| TAV.12   | SOVRAPPOSIZIONE DEL PUCG CON PTPR - TAV. A                                                 |
| TAV.13   | SOVRAPPOSIZIONE DEL PUCG CON PTPR - TAV. B                                                 |
| TAV.14   | AREE SOTTOPOSTE A VERIFICA DI COMPATIBILITA' AI SENSI DELL'ART.65 PTPR SU BASE TAVV. A E B |
| TAV.14.1 | TRASFORMAZIONE URBANISTICA: MONTILAPI E VALLI                                              |
| TAV.14.2 | TRASFORMAZIONE URBANISTICA: CENTRO URBANO                                                  |
| TAV.14.3 | TRASFORMAZIONE URBANISTICA: SCALO                                                          |
| TAV.14.4 | TRASFORMAZIONE URBANISTICA: F5                                                             |
| TAV.14.5 | CONFERMA ZONE PRG: MONTILAPI E VALLI                                                       |
| TAV.14.6 | CONFERMA ZONE PRG: CENTRO URBANO                                                           |
| TAV.14.7 | CONFERMA ZONE PRG: SCALO                                                                   |

"A" Centro Storico e fascia di rispetto

"A1" Nuclei ed edifici storici

"B" Completamento

"C" Espansione

"RE" Ristrutturazione edilizia

"RU" Ristrutturazione urbanistica

Industriale (D2 - D3 - D5)

Artigianale (D1 - D4)

"D6" Aree centrale Snam e centrali idroelettriche

"E1" Agricola tipica

"E2" Agricola specializzata

"E3" Agricola normale

"F" Servizi pubblici e privati

"F5" Servizi per impianti tecnologici

"F6" Aree cimiteriali

"VP" Verde privato

"V1" Parco pubblico

"V2" Verde e attrezzature sportive

"V3" Verde Naturalistico Suburbano

"V4" Monumento Naturale Pian S. Angelo

"V5" Sistema dell'Antica Via Amerina

"VN" Verde Naturale

Area boscata

"TC" Turistico commerciale

"P" Parcheggio

"AF" Area ferroviaria

Viabilità di progetto

fascia rispetto stradale

Attuazione attraverso PUOC

Percorso pedonale

Ciclabile del Tevere

Vincolo cimiteriale

Metanodotto

Vincolo pozzo

Confine comunale

Confine di provincia

Confine di regione

N

RAPP. 1:10.000