




COMUNE DI GALLESE
PROVINCIA DI VITERBO

PUCG 2015
PIANO URBANISTICO COMUNALE GENERALE

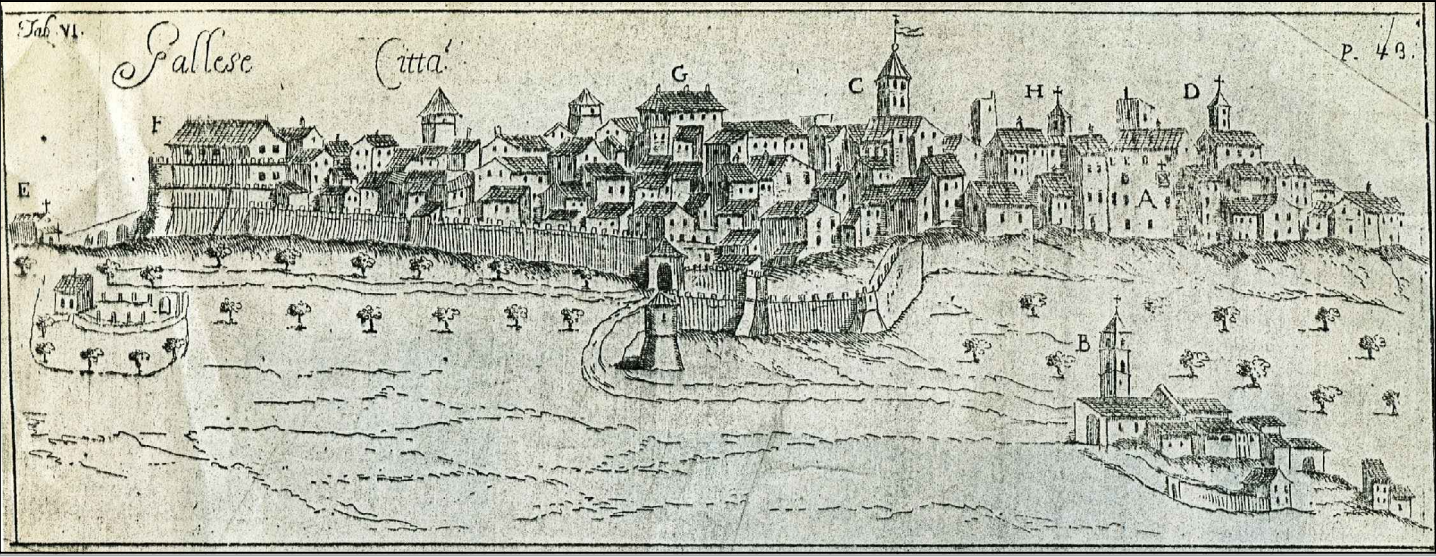

ELABORATO 9.1 ZONIZZAZIONE
MONTILAPI - VALLI - ROCCHETTE

IL SINDACO

PROGETTISTI REV.00
arch.ALESSANDRO MARIA ANGELETTI arch.ANDREINA CAROSI arch.GIANLUCA CERRI




PROGETTISTA arch.GIANLUCA CERRI
adeguamento in seguito alle osservazioni e parere art.65 Norme PTPR

Adozione: DCC n°39 del 19.12.2018
Controdeduzioni: DCC n°28 del 26.06.2019
Parere art. 65 Norme PTPR: Def. R.L. G01226 del 06.02.2024
Approvazione: _____

REV. 02 febbraio 2024

TAV.1	INQUADRAMENTO TERRITORIALE
TAV.2	IL SISTEMA VINCOLISTICO
TAV.3	SINTESI DEI VALORI TERRITORIALI
TAV.4	SINTESI DELLE CRITICITA' TERRITORIALI
TAV.5	IL TERRITORIO URBANIZZATO
TAV.6	IL PIANO REGOLATORE VIGENTE
TAV.7	STATO DI ATTUAZIONE DEL PRG
TAV.8	PLANIMETRIA GENERALE DI ZONIZZAZIONE
TAV.9.1	PLANIMETRIA DI DETTAGLIO DELLA ZONIZZAZIONE MONTILAPI - VALLI - ROCCHETTE
TAV.9.2	PLANIMETRIA DI DETTAGLIO DELLA ZONIZZAZIONE CENTRO URBANO
TAV.9.3	PLANIMETRIA DI DETTAGLIO DELLA ZONIZZAZIONE SCALO
TAV.9.4	PLANIMETRIA DI DETTAGLIO DELLA ZONIZZAZIONE ZONE F5
TAV.10.1	PLANIMETRIA ZONE RICONFERMATE MONTILAPI E VALLI
TAV.10.2	PLANIMETRIA ZONE RICONFERMATE CENTRO URBANO
TAV.10.3	PLANIMETRIA ZONE RICONFERMATE SCALO
TAV.11.1	QUANTIFICAZIONE DELLE ZONE OMOGENEE MONTILAPI - VALLI - ROCCHETTE
TAV.11.2	QUANTIFICAZIONE DELLE ZONE OMOGENEE CENTRO URBANO
TAV.11.3	QUANTIFICAZIONE DELLE ZONE OMOGENEE SCALO
TAV.12	SOVRAPPOSIZIONE DEL PUCG CON PTPR - TAV A
TAV.13	SOVRAPPOSIZIONE DEL PUCG CON PTPR - TAV B
TAV.14	AREE SOTTOPOSTE A VERIFICA DI COMPATIBILITA' AI SENSI DELL'ART.65 PTPR SU BASE TAVV. A E B
TAV.14.1	TRASFORMAZIONE URBANISTICA: MONTILAPI E VALLI
TAV.14.2	TRASFORMAZIONE URBANISTICA: CENTRO URBANO
TAV.14.3	TRASFORMAZIONE URBANISTICA: SCALO
TAV.14.4	TRASFORMAZIONE URBANISTICA: F5
TAV.14.5	CONFERMA ZONE PRG: MONTILAPI E VALLI
TAV.14.6	CONFERMA ZONE PRG: CENTRO URBANO
TAV.14.7	CONFERMA ZONE PRG: SCALO



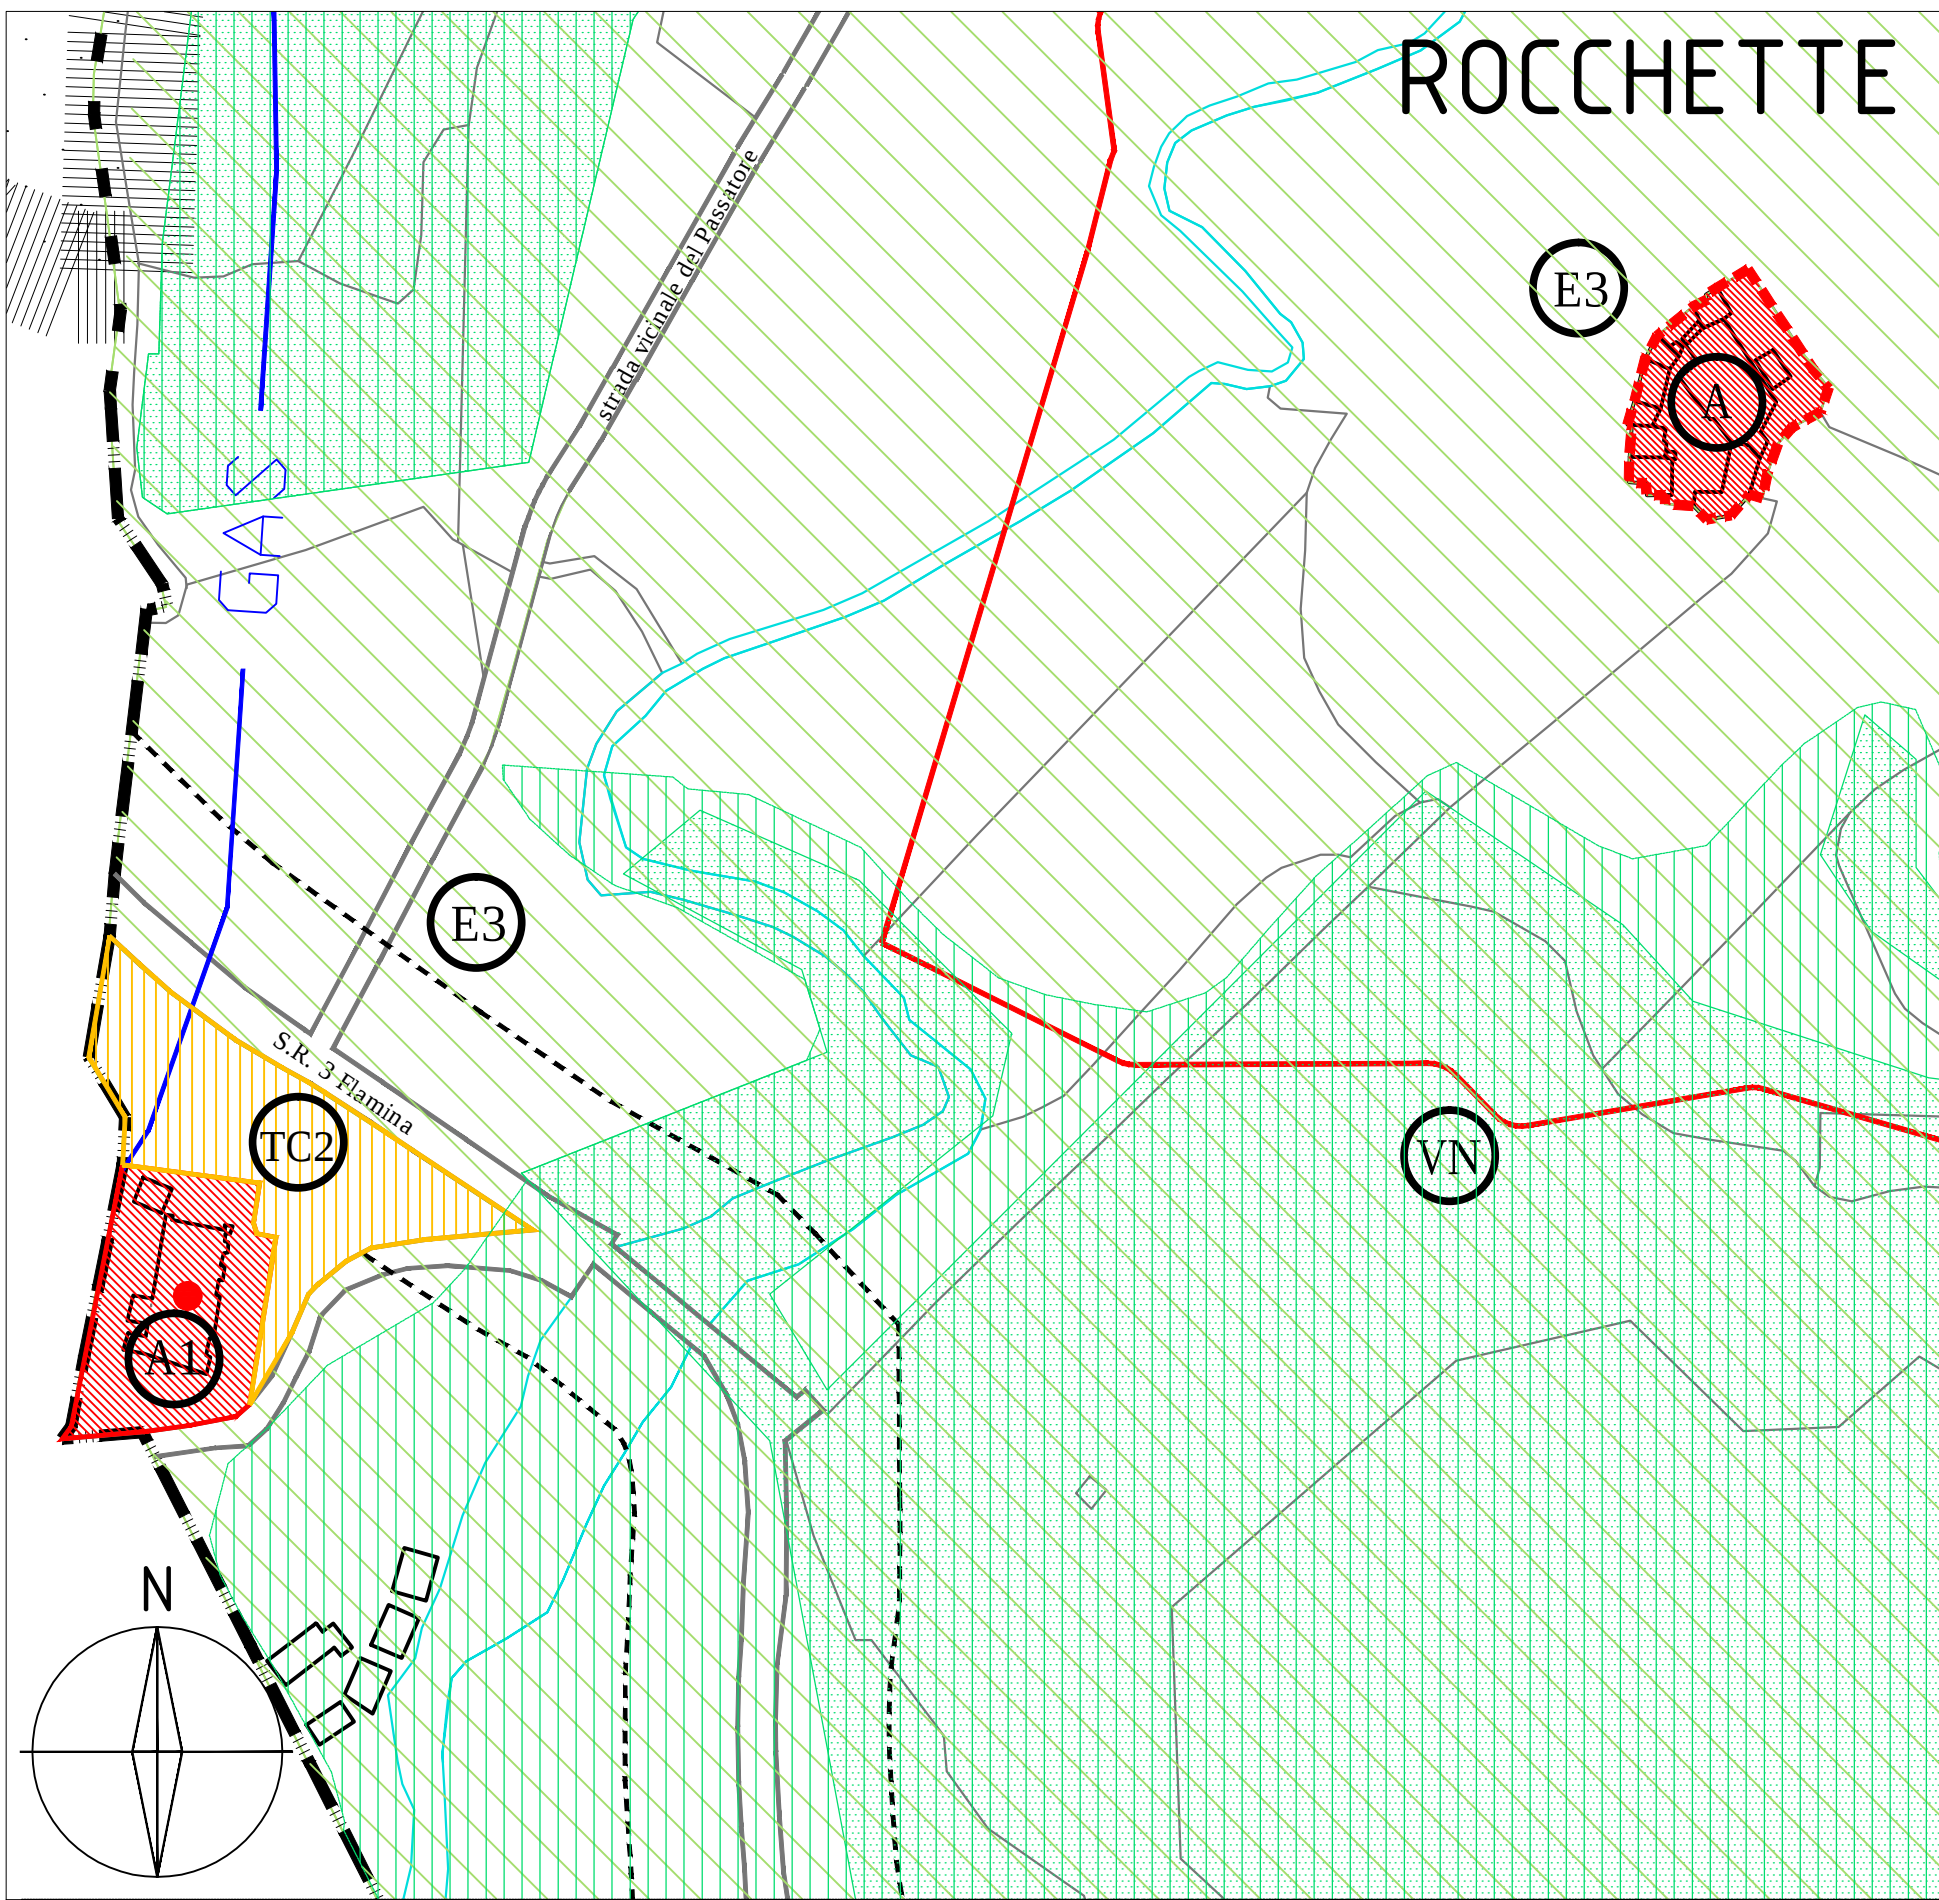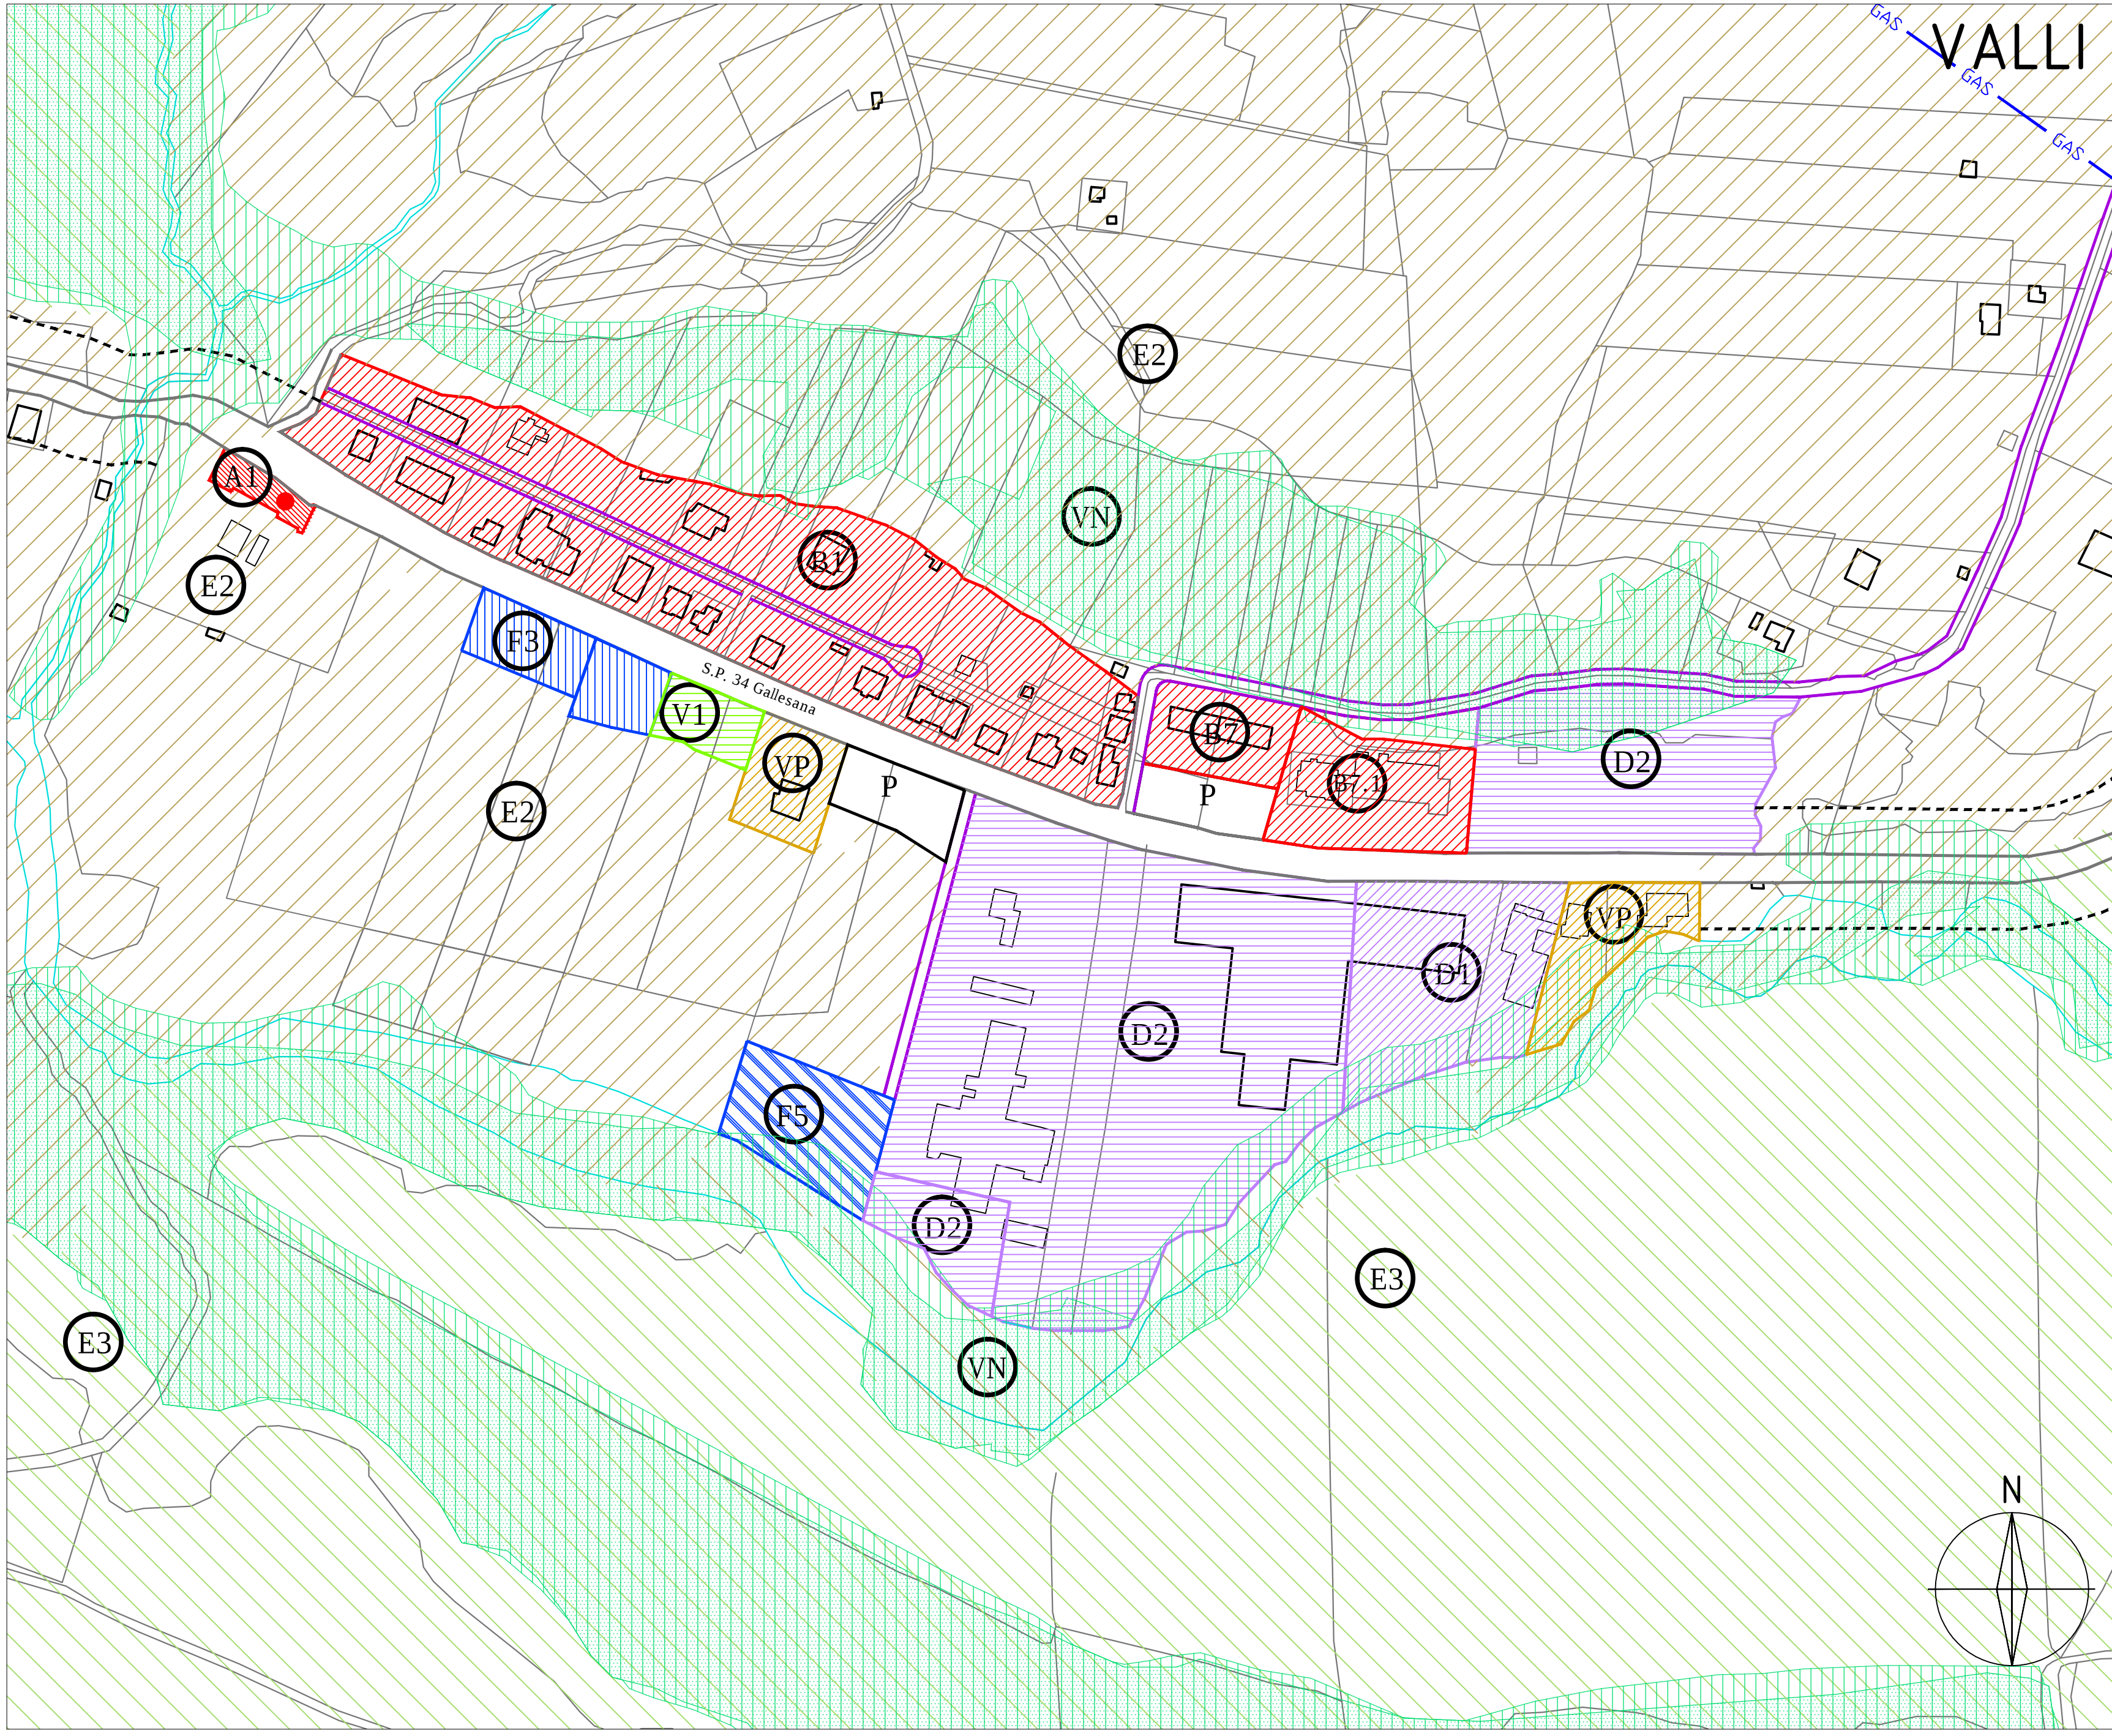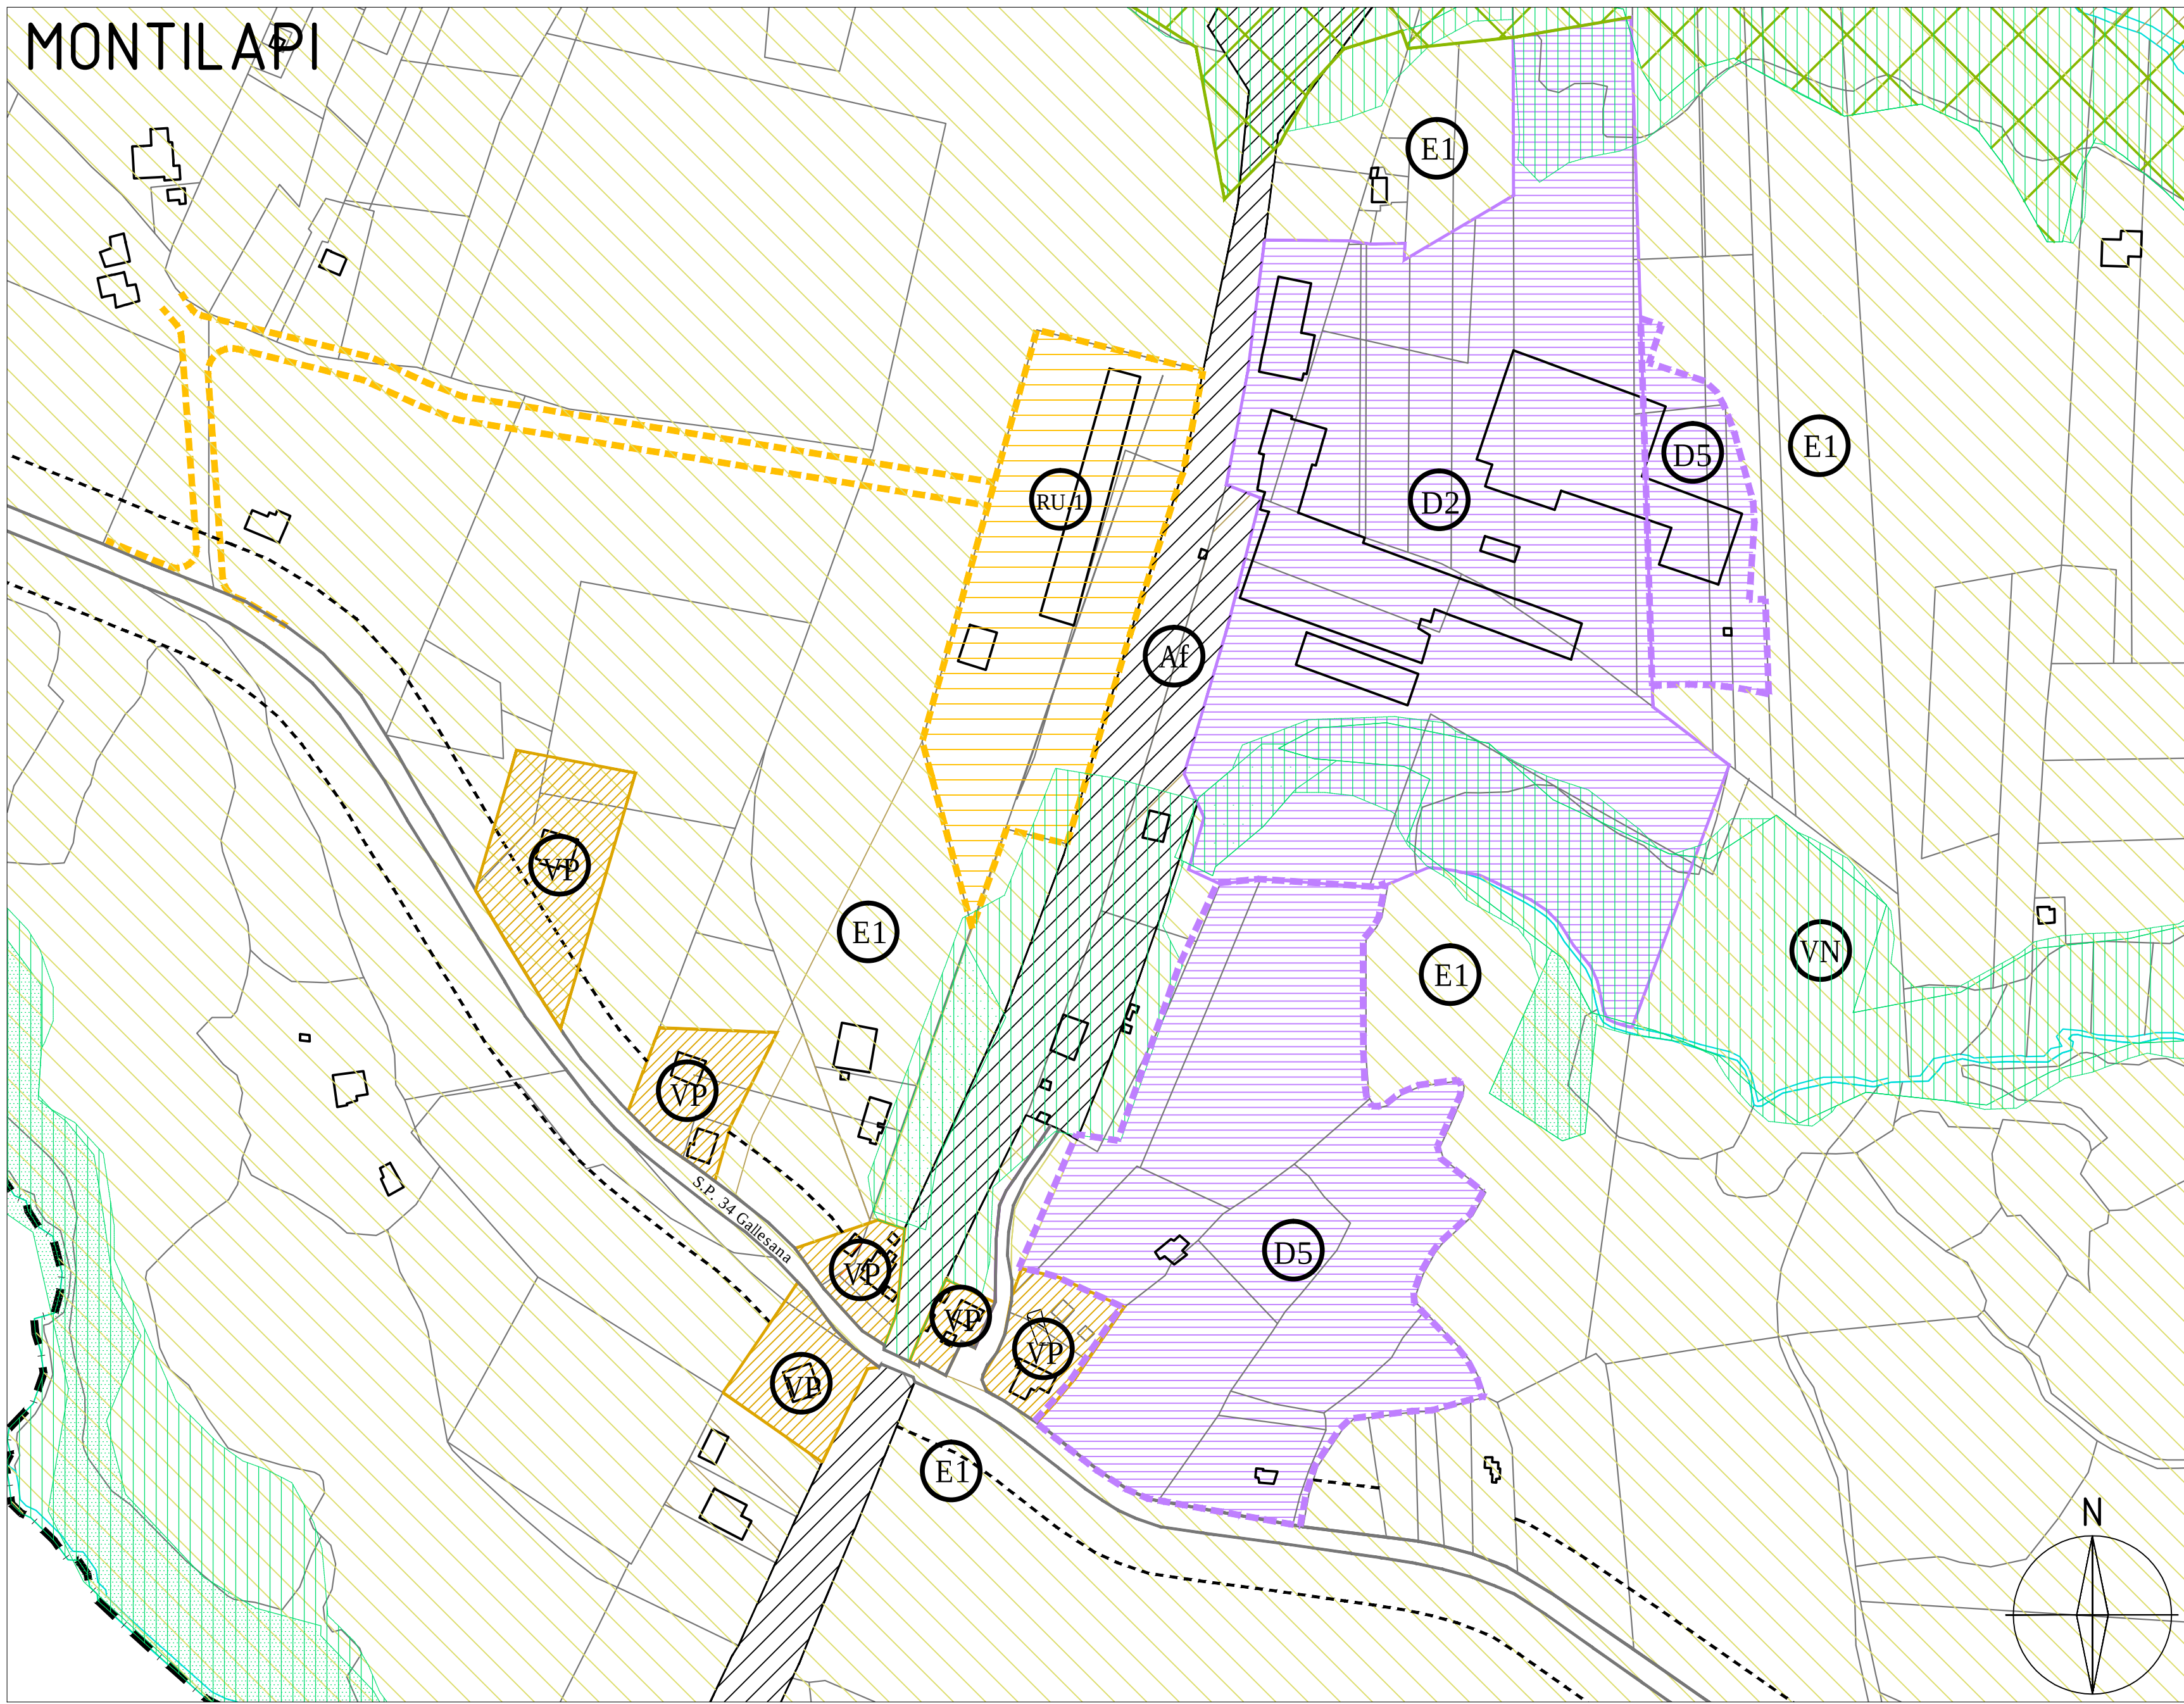

"A" Centro Storico e fascia di rispetto

"A1" Nuclei ed edifici storici

"B" Completamento

"C" Espansione

"RE" Ristrutturazione edilizia

"RU" Ristrutturazione urbanistica

"D1" Artigianale esistente (ex AR2)

"D2" Industriale esistente (ex I1) e di completamento

"D3" Industriale esistente (ex I2)

"D4" Artigianale nuovo impianto

"D5" Industriale nuovo impianto

"D6" Aree centrale Snam e centrali idroelettriche

"E1" Agricola tipica

"E2" Agricola specializzata

"E3" Agricola normale

"F1" Servizi pubblici (aree per istruzione)

"F2" Servizi pubblici (attrezzature di interesse comune)

"F3" Servizi privati

"F4" Servizi pubblici in zona vincolata

"F5" Servizi per impianti tecnologici

"F6" Aree cimiteriali

"VP" Verde privato

"V1" Parco pubblico

"V2" Verde e attrezzature sportive

"V3" Verde Naturalistico Suburbano

"V4" Monumento Naturale Pian S. Angelo

"V5" Sistema dell'Antica Via Amerina

"VN" Verde Naturale

Area boscata

"TC" Turistico commerciale

"P" Parcheggio

"Af" Area ferroviaria

Viabilità di progetto

fascia rispetto stradale

Attuazione attraverso PUOC

Percorso pedonale

Ciclabile del Tevere

Vincolo pozzi e sorgenti

Vincolo cimiteriale

Metanodotto

RAPP. 1:2.000