

ELABORATO 7.4 STATO DI ATTUAZIONE DEL PRG ANALISI CONSISTENZA EDILIZIA

IL SINDACO

PROGETTISTI

arch.ALESSANDRO MARIA ANGELETTI arch.ANDREINA CAROSI arch.GIANLUCA CERRI

CARTOGRAFIA GIS

geol. LEONARDO MARIA GIANNINI

Adozione: DCC n° _____ del _____
 Approvazione: DCC n° _____ del _____

REV. 0 dicembre 2015

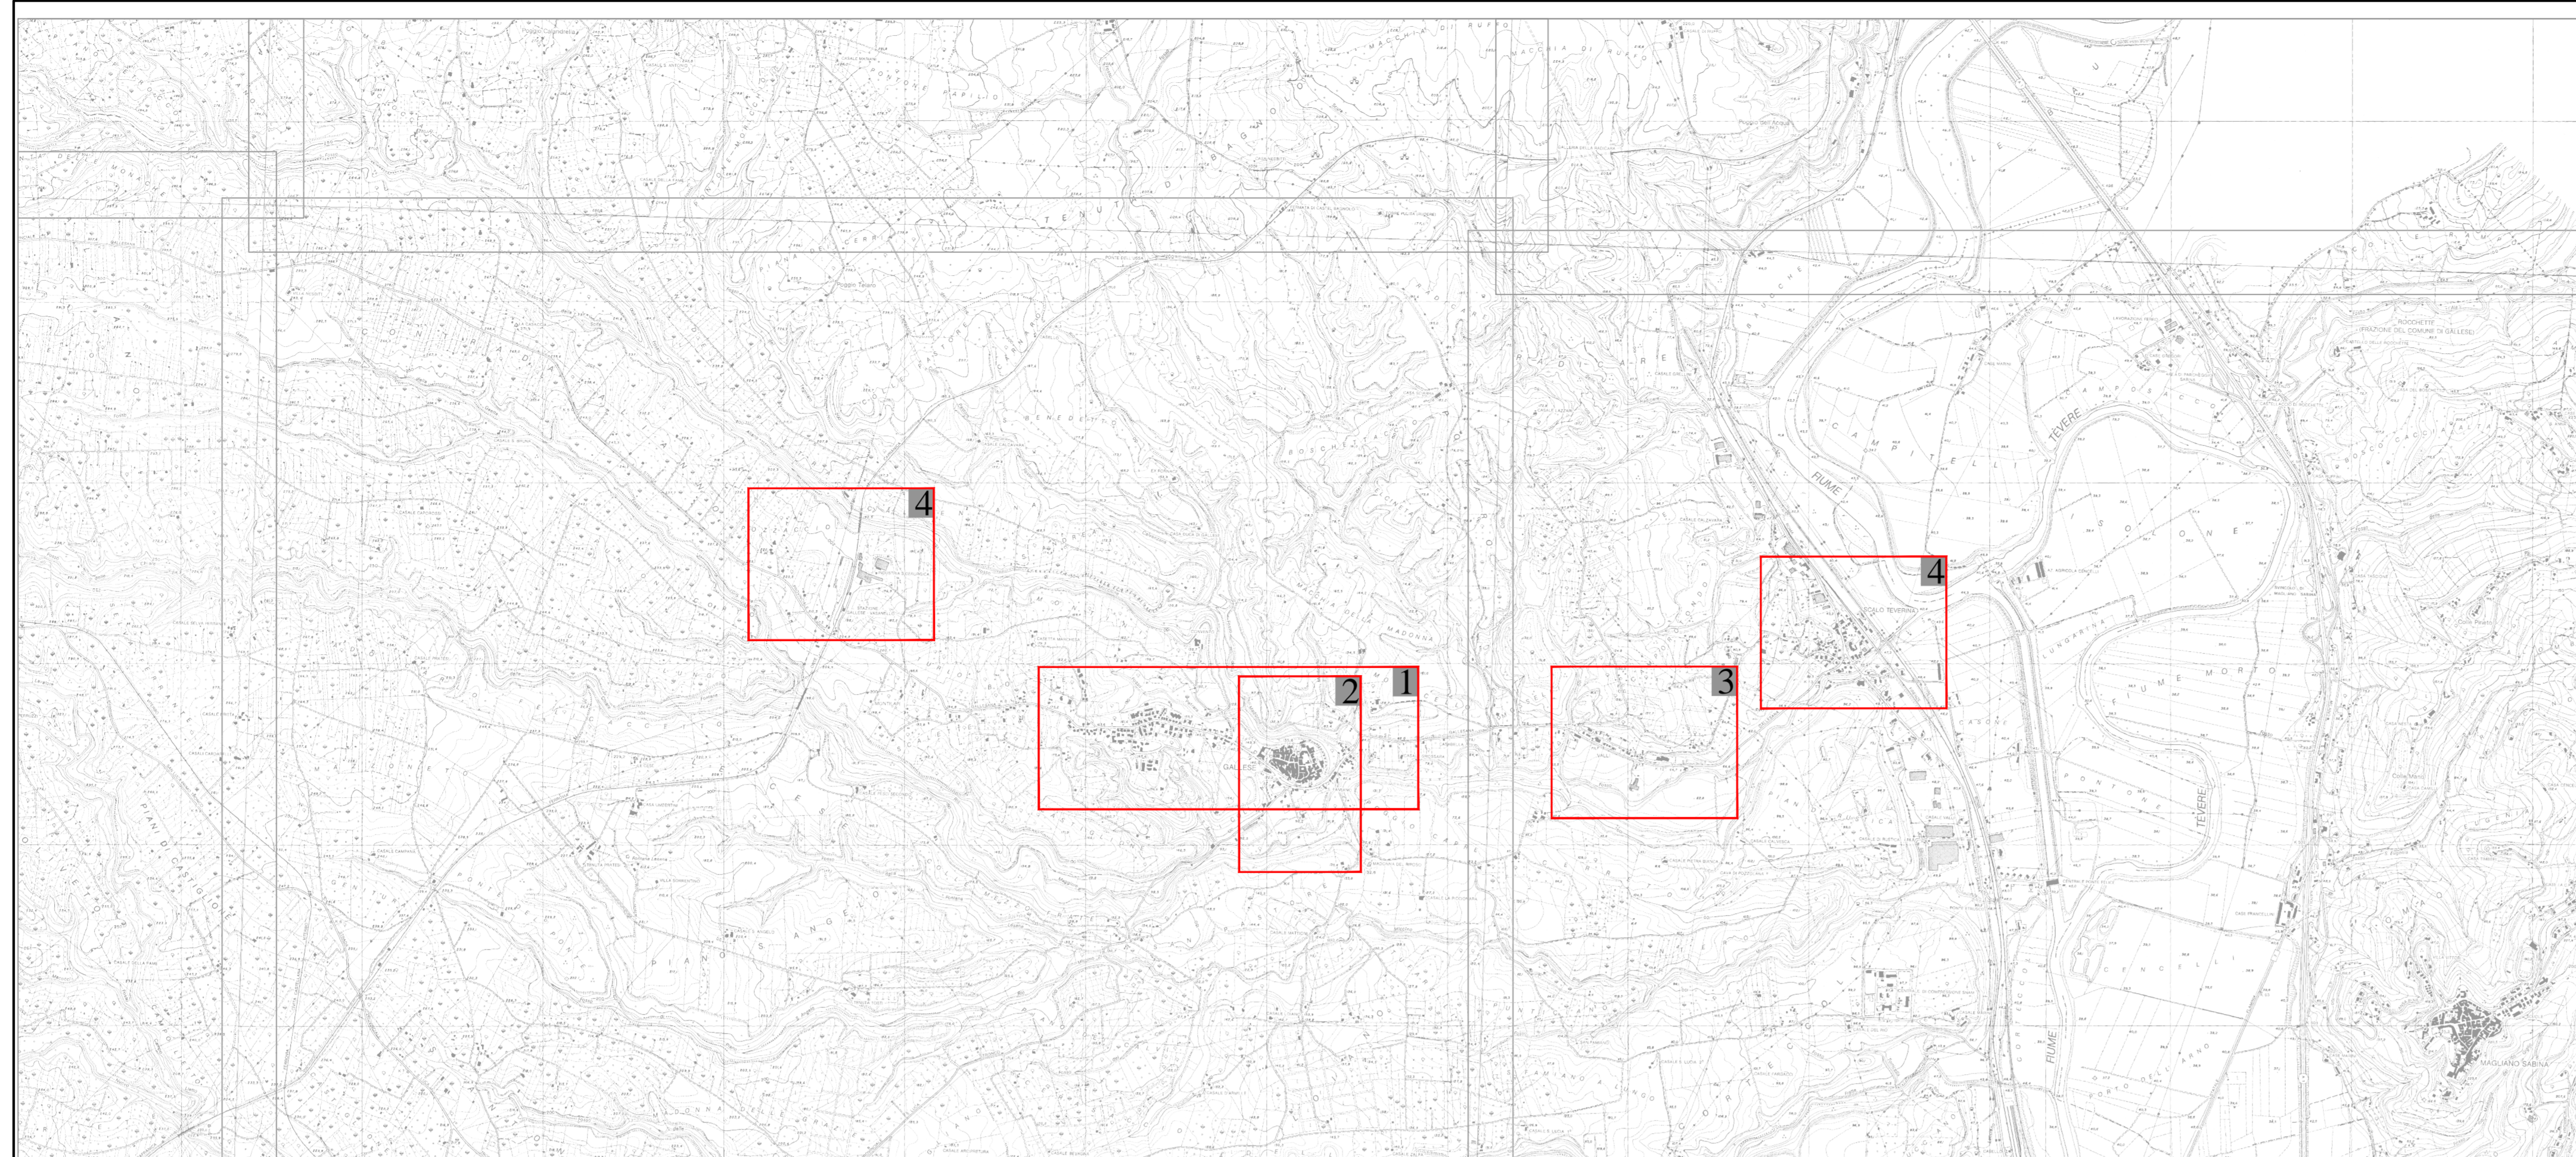


TABELLE RIASSUNTIVE ZONE DI PIANO

Zone rilievo	Superficie edificata esistente	Zona PRG	vol. residenziale	vol. Non residenziale
ESPANSIONE				
1	5.659,00	B	27.578,00	6.495,00
2	4.566,00	B	23.467,50	9.832,00
3	1.575,00	C	7.305,00	1.853,00
4	2.632,00	C	14.969,00	801,00
5	1.039,00	C	6.624,00	676,00
6	473,00	B	1.995,00	1.381,50
6.1	676,00	E	2.413,00	0,00
6.2	546,00	E	2.838,00	1.110,00
7	1.824,00	B	14.922,00	1.771,00
8	2.135,00	B	13.011,00	696,00
9	1.843,00	C	16.341,00	0,00
10	284,00	C	4.130,00	436,00
11	248,00	C	2.232,00	0,00
12	2.015,00	C	18.710,00	0,00
13	2.278,00	C	26.050,00	0,00
14	2.490,00	C	2.490,00	0,00
15	540,00	C	2.995,00	798,00
15.1	316,00	E	1.131,00	183,00
16	1.019,00	B	4.080,00	1.311,00
16.1	1.151,00	E	5.002,00	4.089,50
16.2	498,00	E	2.442,00	1.404,00
16.3	211,00	VP	354,00	653,00
16.4	204,00	VP	306,00	612,00
16.5	463,00	VP	1.305,00	1.167,00
17	387,00	B	1.286,00	36,00
35.1	415,00	VP	2.480,00	0,00
35.2	183,00	E	1.088,00	0,00
35.3	360,00	E	1.410,00	375,00
35.4	67,00	E	0,00	368,00
TOTALE	36.299,00		208.419,00	35.846,00

Zona rilievo	Superficie edificata esistente	Zona PRG	vol. residenziale	vol. Non residenziale
CENTRO STORICO				
31	30.724,00	A	192.496,00	71.712,00





Zona	Superficie ed. esistente	Zona	vol. residenziale	vol. Non residenziale
VALLI				
16	2.958,00	B	15.267,00	2.754,00
18.1	603,00	A	1.800,00	3.618,00
18.2	183,00	E	1.096,00	0,00
18.3	1.221,00	I	8.463,00	1.263,00
18.4	625,00	AR	3.256,00	543,00
TOTALE	5.588,00		30.195,00	8.178,00

Zona	Superficie ed. esistente	Zona	vol. residenziale	vol. Non residenziale
MONTILAPI				
36	260,00	E	1.560,00	0,00
37	501,00	E	624,00	1.541,00
38	849,00	E	1.396,00	0,00
TOTALE	1.610,00		3.882,00	1.541,00

Zona	Superficie ed. esistente	Zona	vol. residenziale	vol. Non residenziale
SCALO				
19	859,00	B	4.900,00	1.509,00
20	3.001,00	B	7.995,00	6.400,00
21	1.602,00	B	7.610,00	2.281,00
22	1.217,00	B	5.814,00	1.599,00
23	1.187,00	C	5.789,00	1.644,50
24	146,00	C	876,00	114,00
25	749,00	B-E	3.398,00	1.838,00
26	1.666,00	B-E	8.849,00	3.086,10
27	216,00	B	1.307,00	0,00
28	1.144,00	B	4.182,00	1.645,50
28.1	652,00	B	3.267,00	367,00
29	189,00	B	1.132,00	0,00
30	286,00	E	525,00	333,00
32	641,00	E	3.136,00	789,00
33	933,00	E	3.823,00	1.298,00
34	1.094,00	Ferrovia	8.446,00	4.314,00
TOTALE	14.519,00		70.993,00	27.048,10

TOTALE GENERALE	Superficie ed. esistente	vol. residenziale	vol. Non residenziale
	88.720,00	485.985,00	144327,10

ZONE DI PIANO

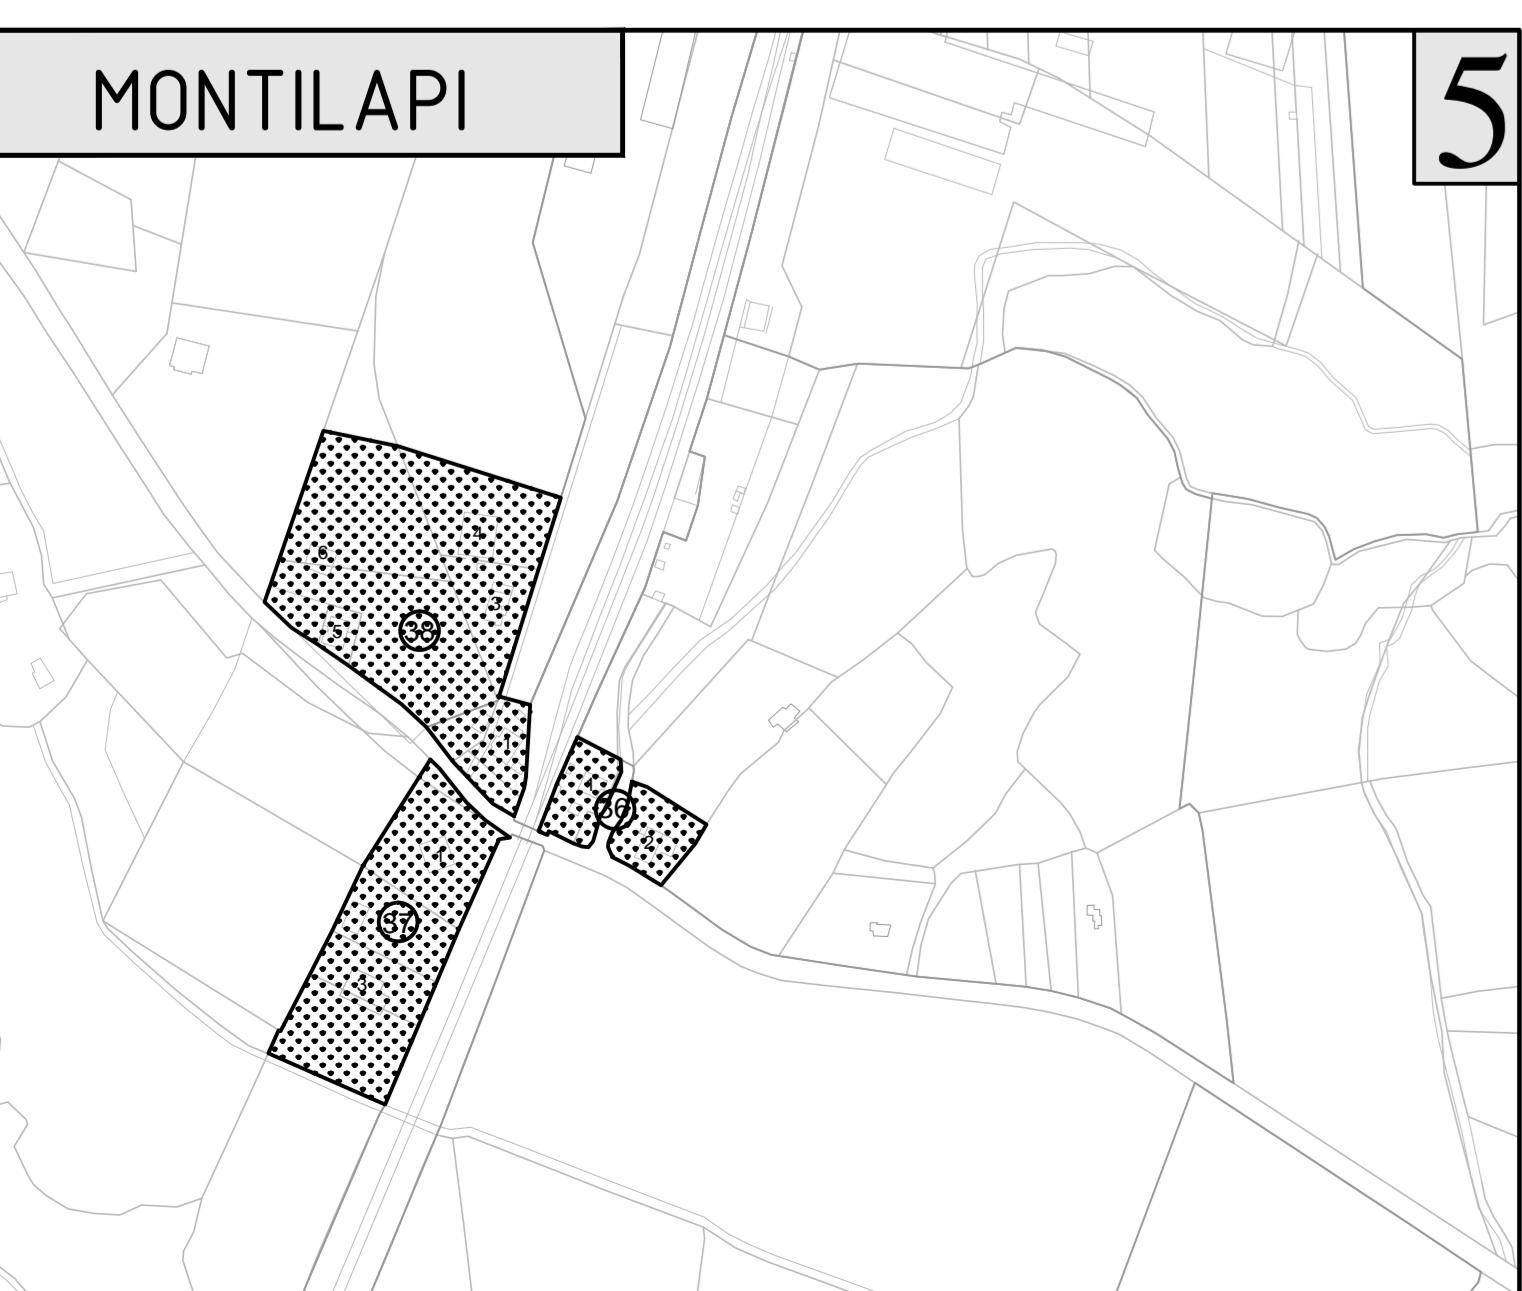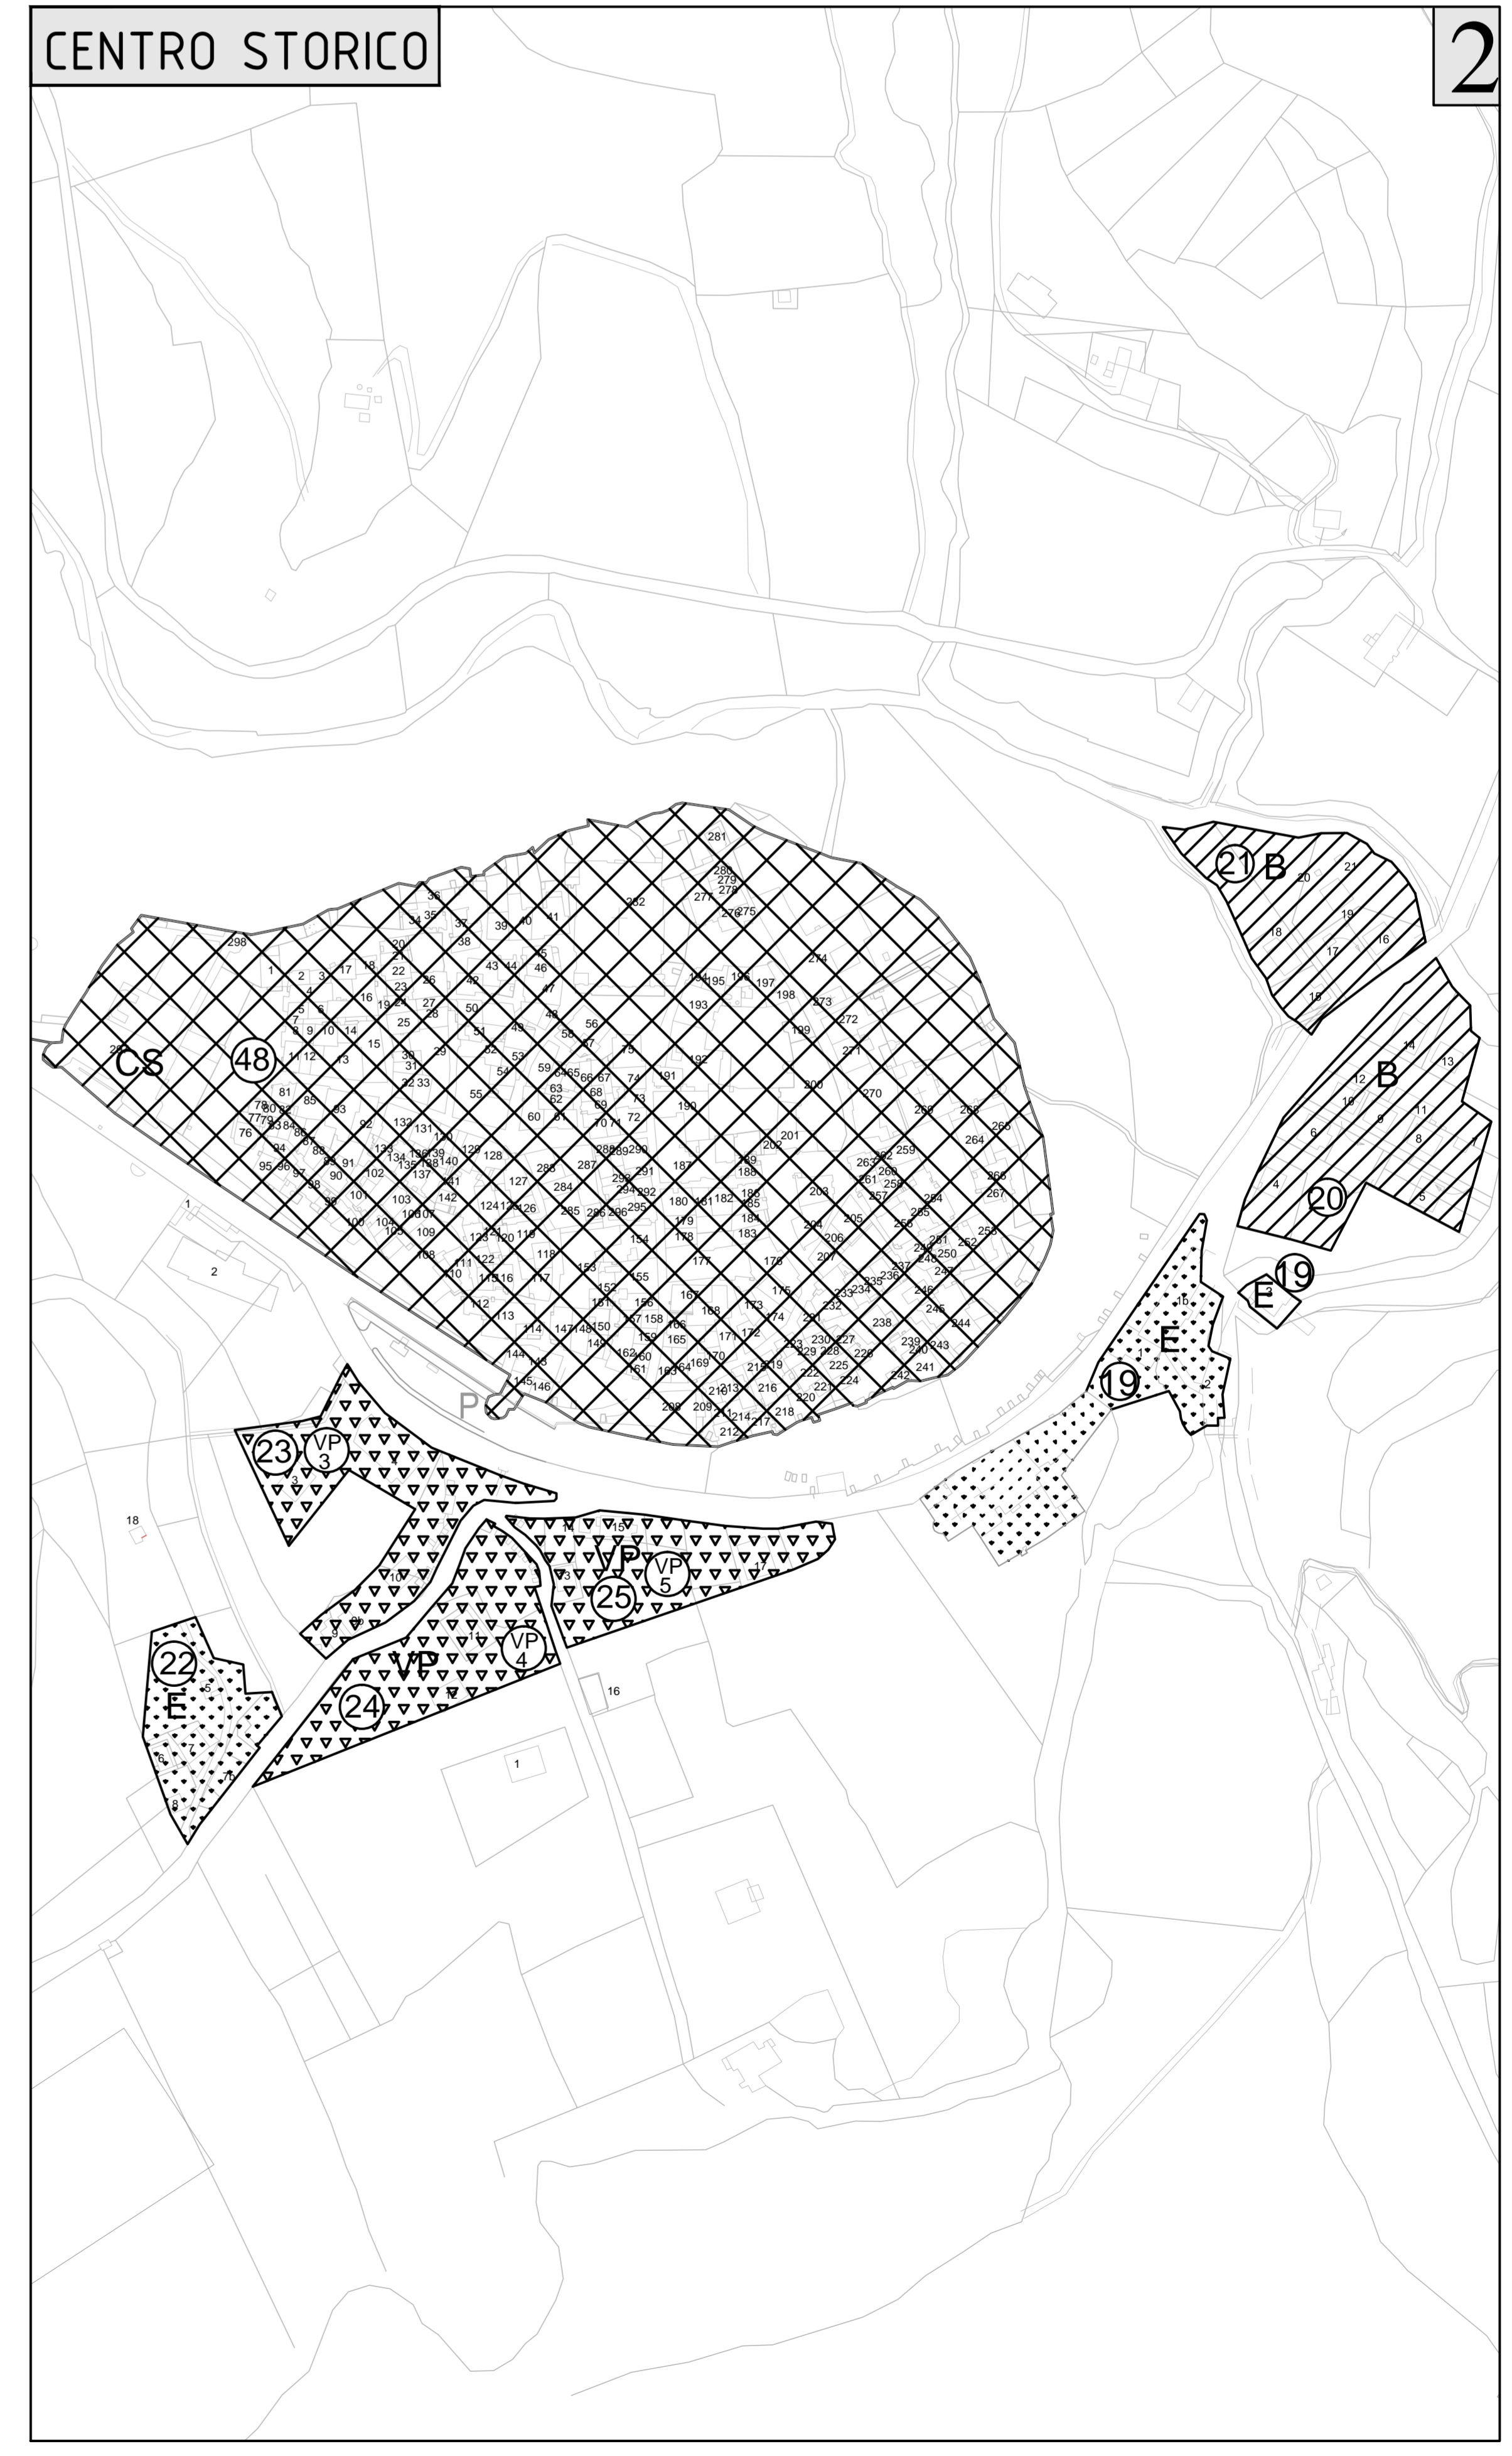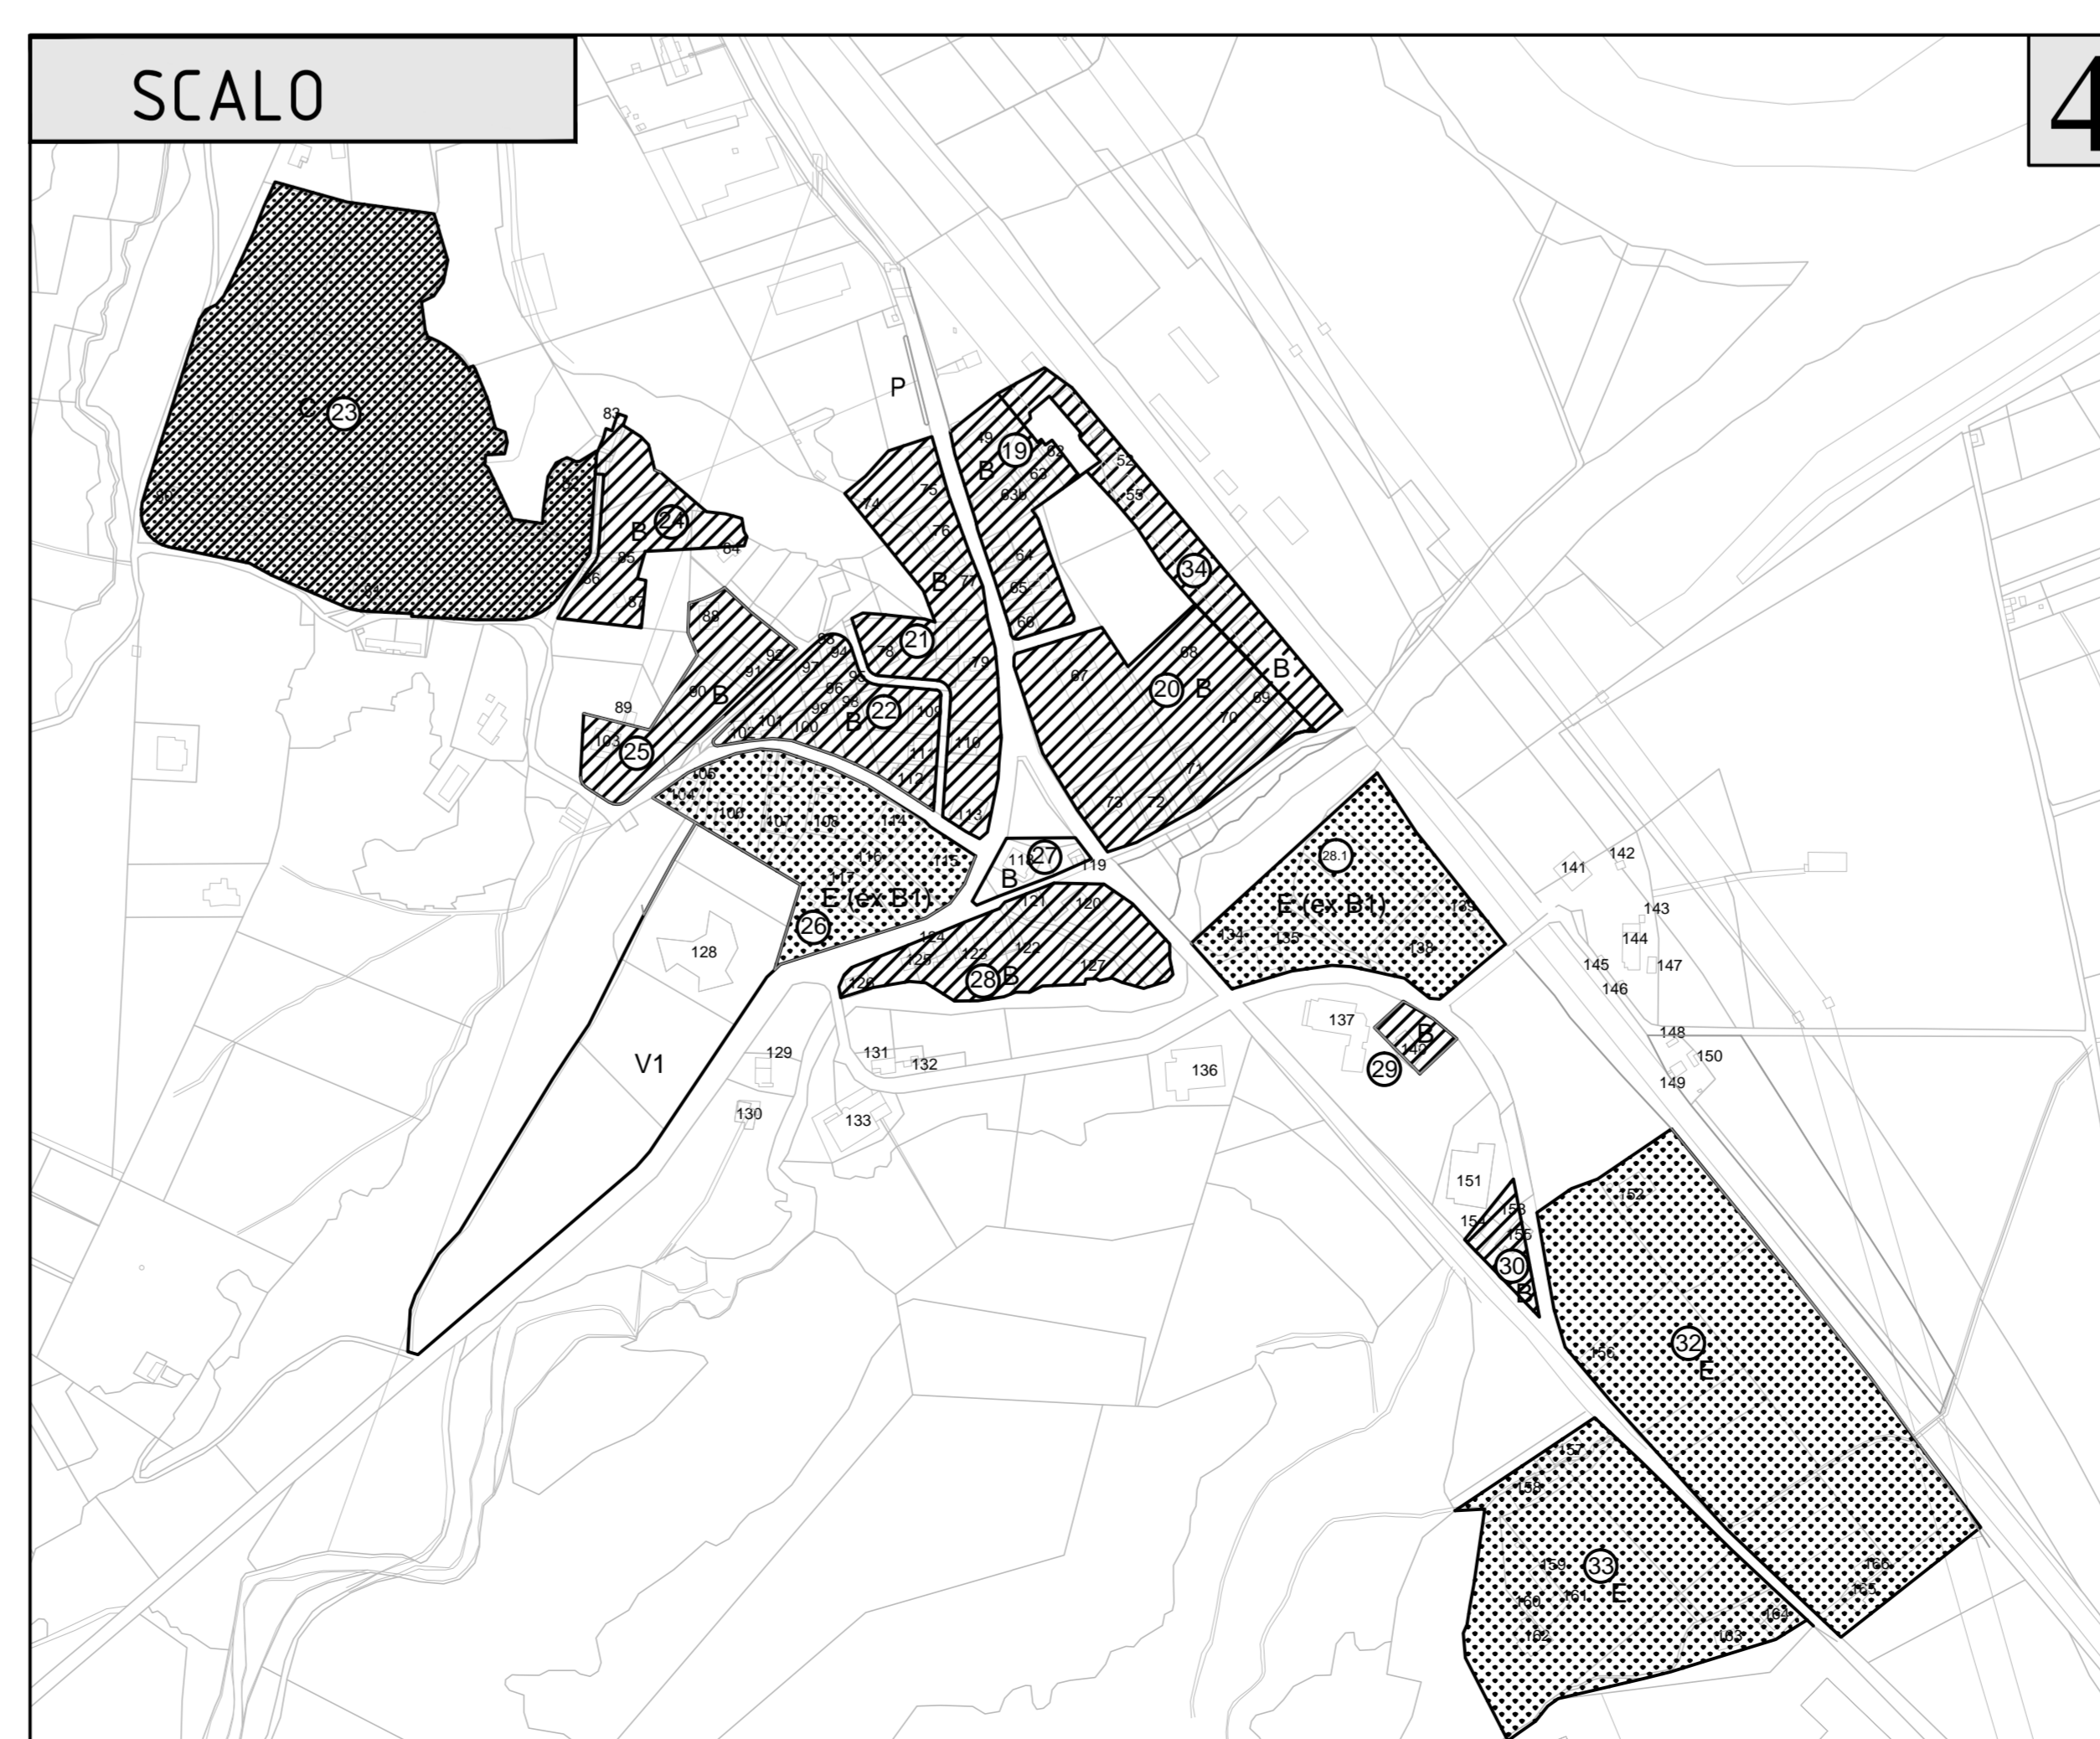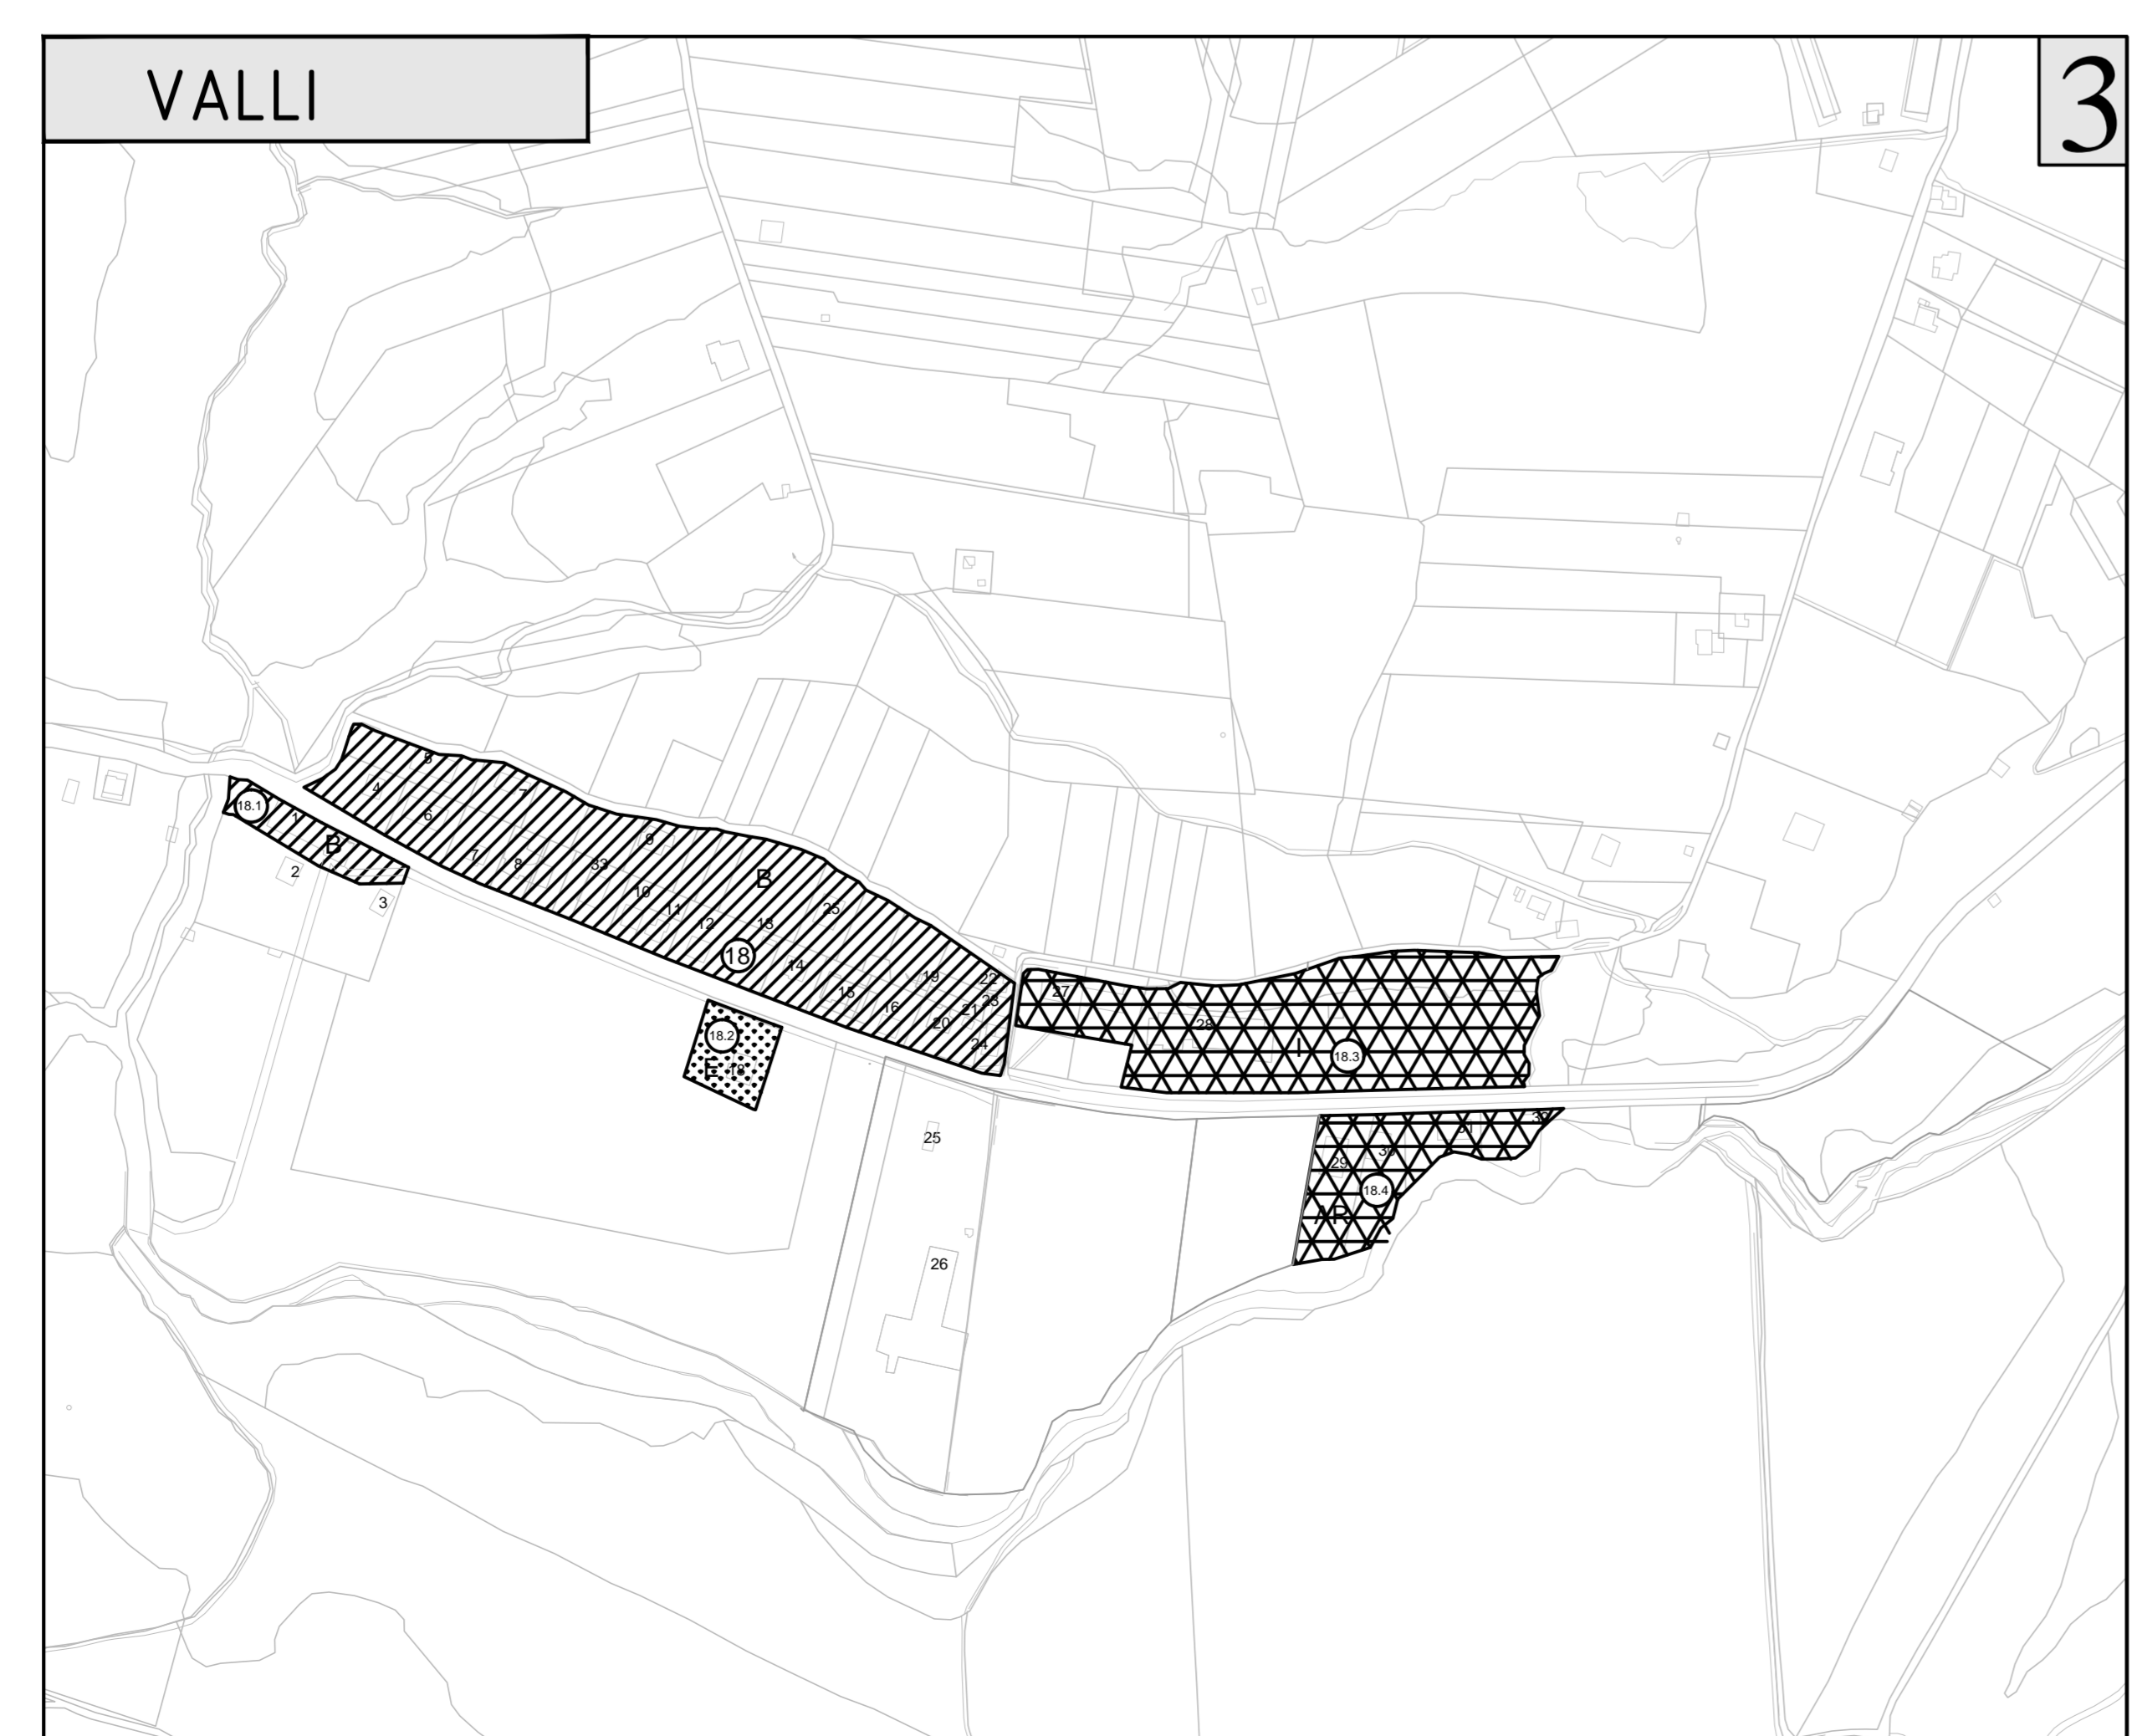

FONTE: Variante Generale al PRG adottata con D.C.C.: n°47 del 20.07.05; rilievo diretto; Ufficio Tecnico Comunale